


工 事 名		公 共 防 災 ・ 安 全 交 付 金 (通 常 砂 防 事 業)			
		木 曽 川 水 系 団 地 洞 岐 阜 市 加 野 地 内			
設 計 図 面					
番 号	図 面 の 名 称	枚 数	番 号	図 面 の 名 称	枚 数
1	計画平面図 計画平面図(借地範囲) (立木伐採範囲) 計画平面図(立木伐採範囲)	3	72～74	護岸工展開図(1)～(3)	3
2	縦断図	1	75	合流枡工一般図	1
3～15 6～8	横断図(1)～(13) 横断図(4)～(6)	13 3	76～77	合流枡工構造図(1)～(2)	2
16	堰堤工一般図	1	78	排水路取付詳細図	1
17～23 17 20 21 23	堰堤工構造図(1)～(7) 堰堤工構造図(1)(4)(5)(7)	7 4	79～86	合流枡工土工図(1)～(8)	8
24	鋼製スリット構造図	1	87	合流枡工打設型枠図	1
25	鋼製スリット詳細構造図	1	88-1	法面工構造図(1)	1
26～29 26 28 29	本堰堤工土工図(1)～(4) 本堰堤工土工図(1)(3)(4)	4 3	89～90	縦排水工構造図	2
30～33	前庭保護工土工図(1)～(4)	4	91～92 92	管理用道路兼工事用道路縦断図(1)～(2) 管理用道路兼工事用道路縦断図(2)	2 1
34～37 35 36	堰堤工間詰工構造図(1)～(4) 堰堤工間詰工構造図(2)(3)	4 2	93	管理用道路兼工事用道路標準断面図	1
38～39 38	打設計画図(1)～(2) 打設計画図(1)	2 1	94～102 101～102	管理用道路兼工事用道路横断図(1)～(9) 管理用道路兼工事用道路横断図(8)～(9)	9 2
40～41 40	型枠図(1)～(2) 型枠図(1)	2 1	103～104	仮設工計画図(1)～(2) (参考図)	2
42～52	床固工構造図(1)～(11)	11	105	打設リフト割図 (参考図)	1
53～67	床固工土工図(1)～(15)	15	106～107	護岸土工図(1)～(2)	2
68～70	床固工打設計画図(1)～(3) (参考図)	3			
71	護岸工標準断面図	1	計		107

(团地洞)

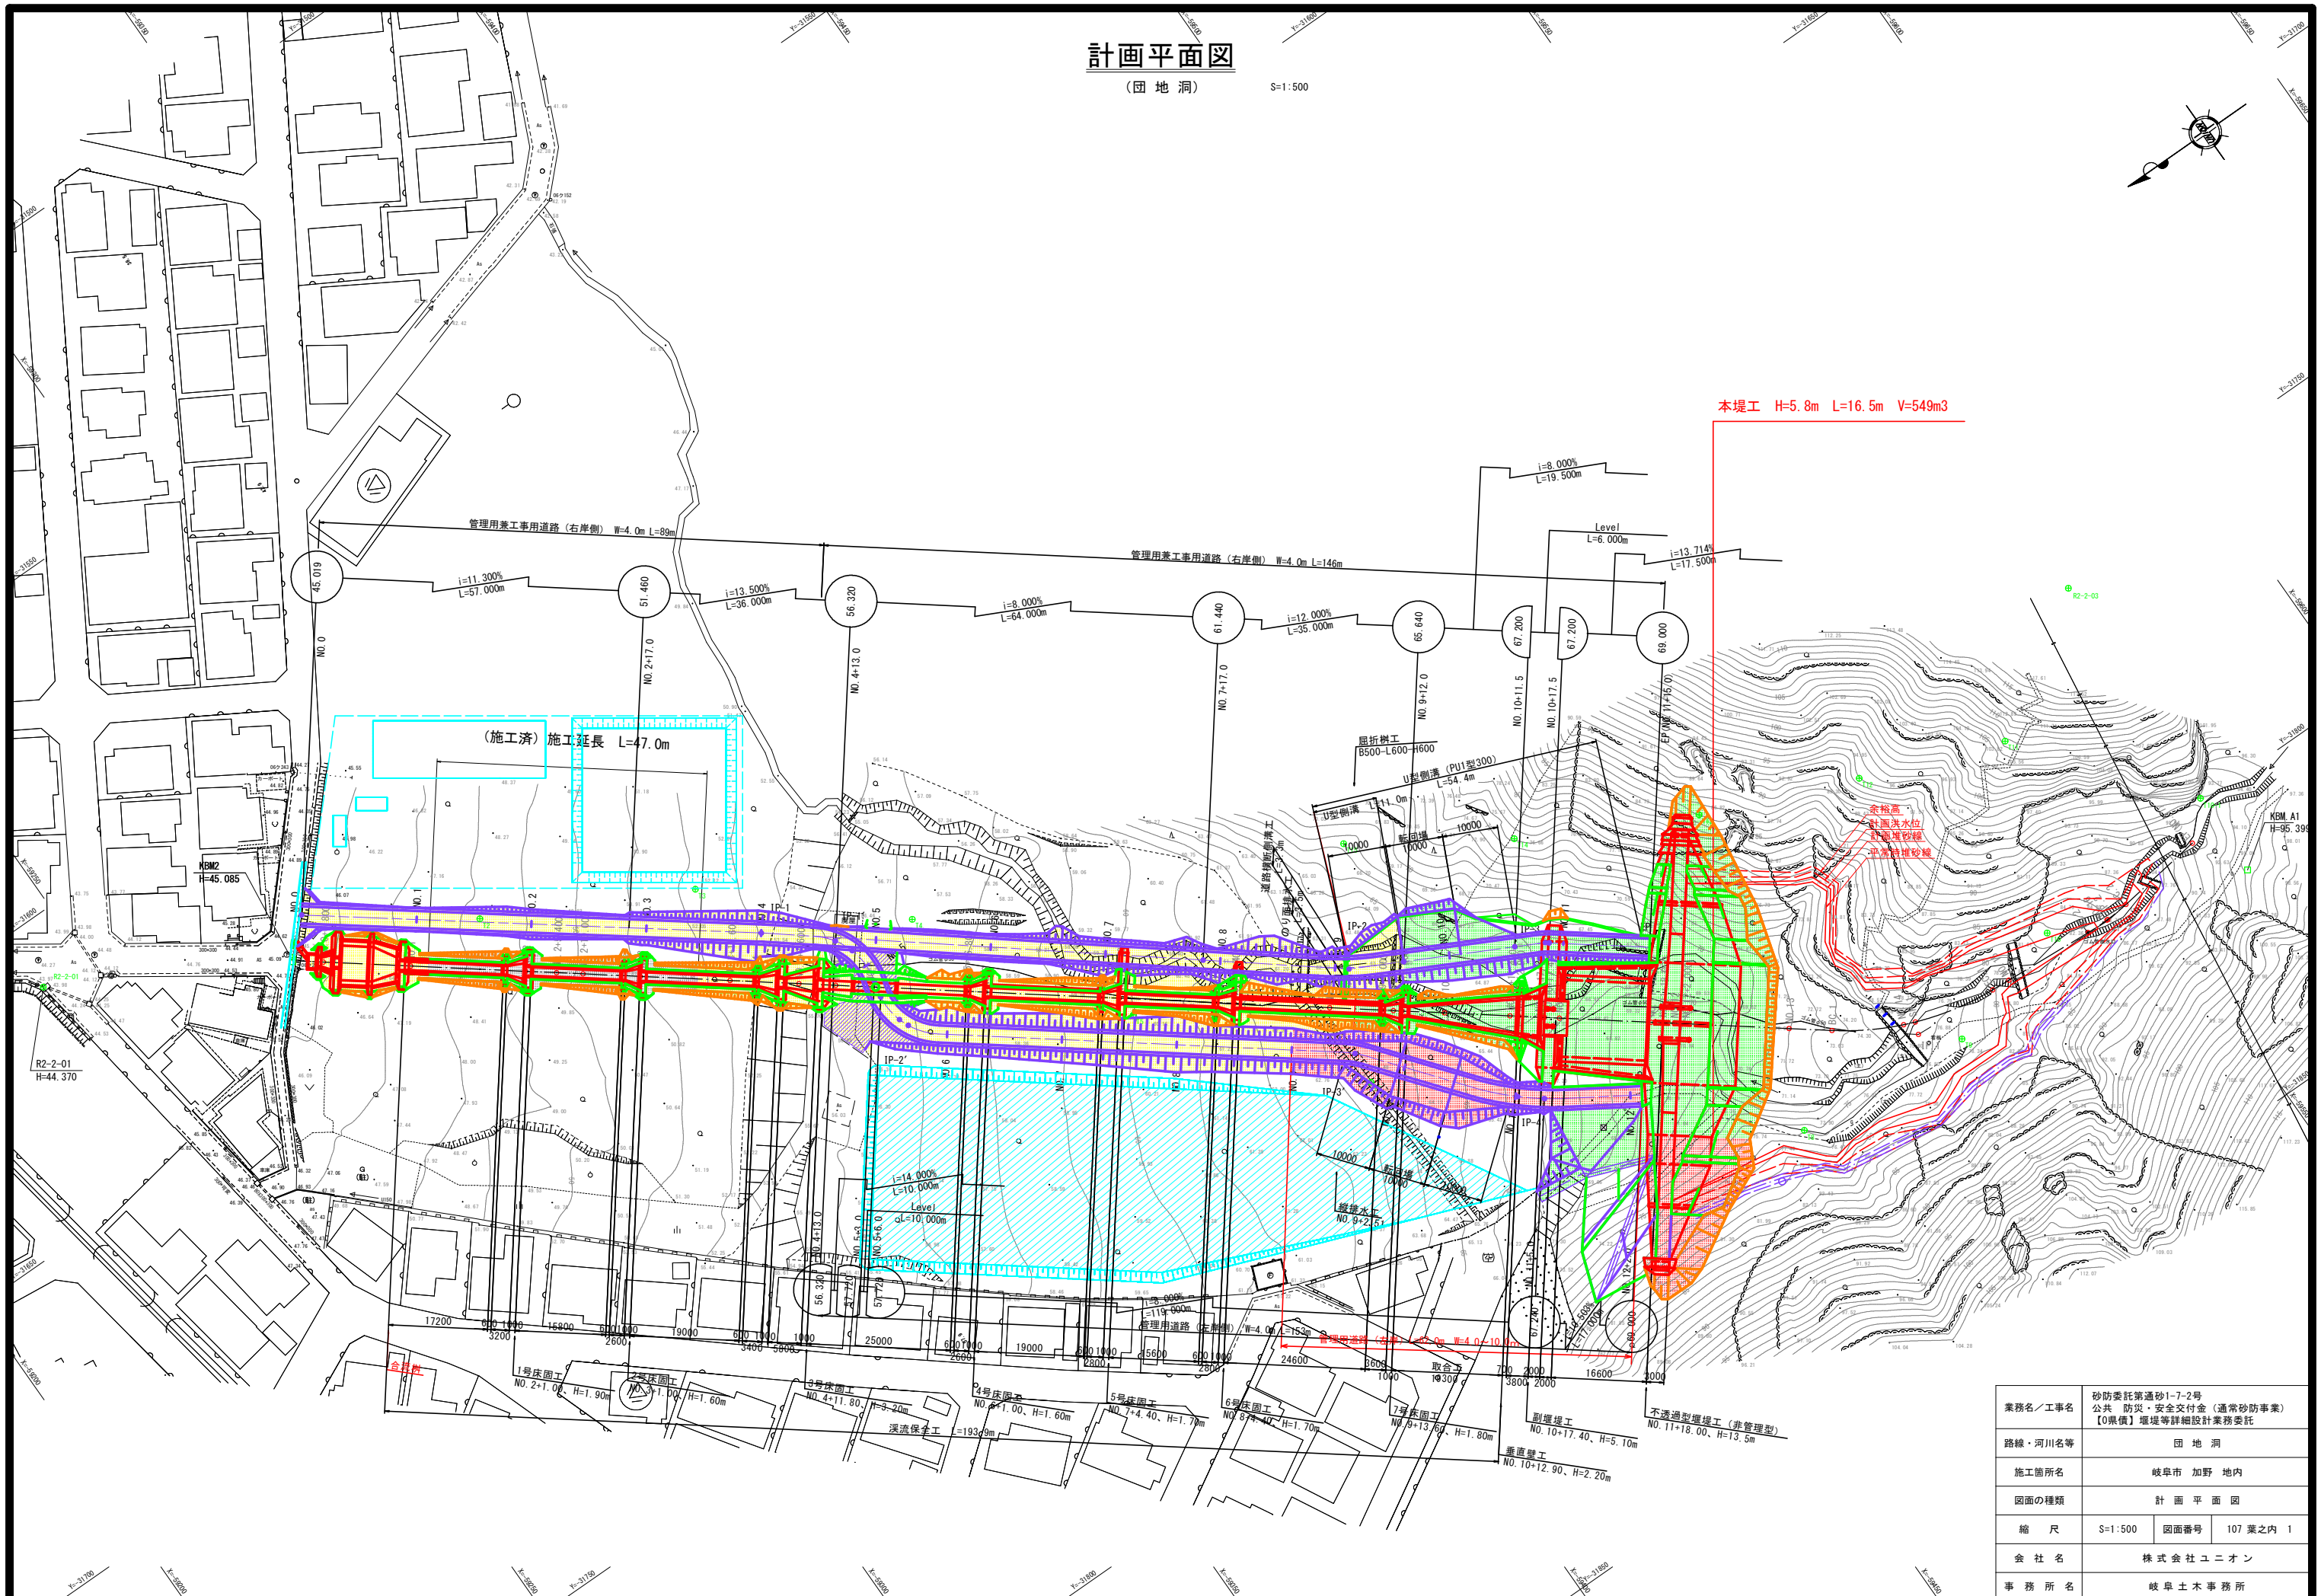


業務名／工事名	砂防委託第通砂1-7-2号 公共 防災・安全交付金（通常砂防事業） 【0県債】堰堤等詳細設計業務委託		
路線・河川名等	群 地 洞		
施工箇所名	岐阜市 加野 地内		
図面の種類	計 画 平 面 図		
縮 尺	S=1:500	図面番号	107 葉之内 1
会 社 名	株 式 会 社 ユ ニ オ ン		
事 務 所 名	岐 阜 土 木 事 務 所		

計画平面図


(団地洞)

S=1:500

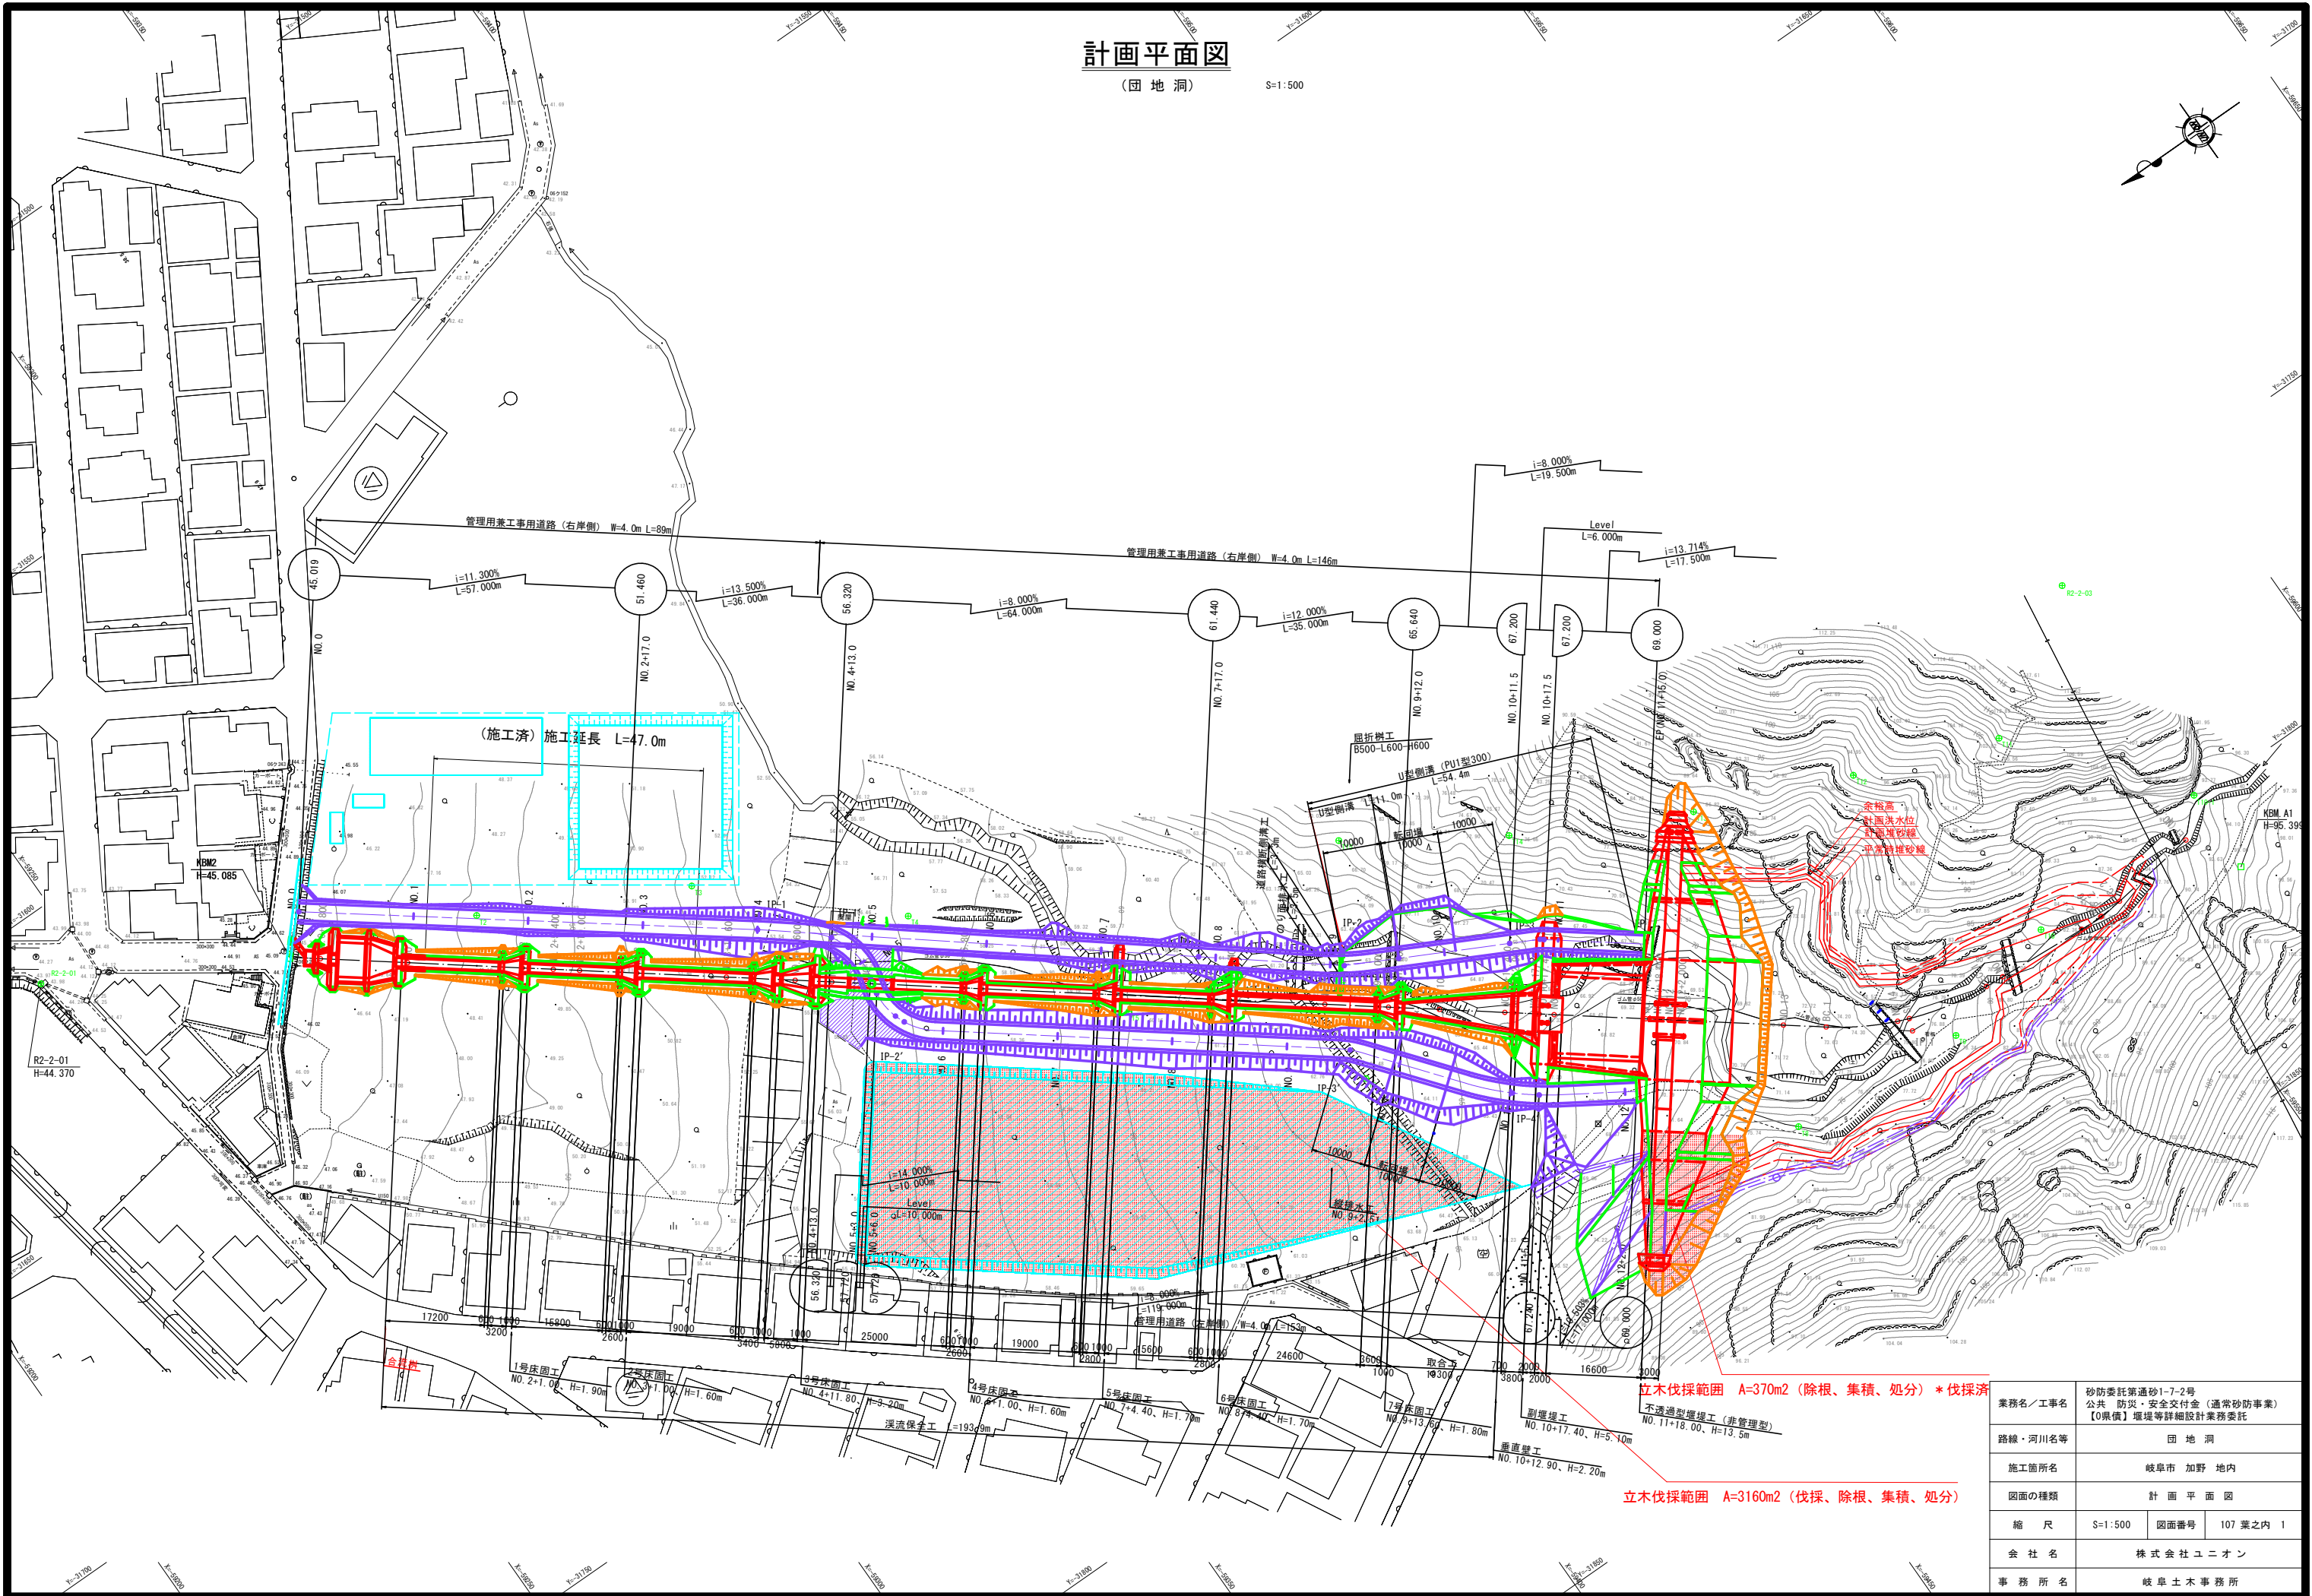


業務名／工事名	砂防委託第通砂1-7-2号 公共 防災・安全交付金 (通常砂防事業) 【0県債】 堰堤等詳細設計業務委託		
路線・河川名等	団地洞		
施工箇所名	岐阜市 加野 地内		
図面の種類	計画平面図		
縮尺	S=1:500	図面番号	107 葉之内 1
会社名	株式会社ユニオン		
事務所名	岐阜土木事務所		

(团地洞)

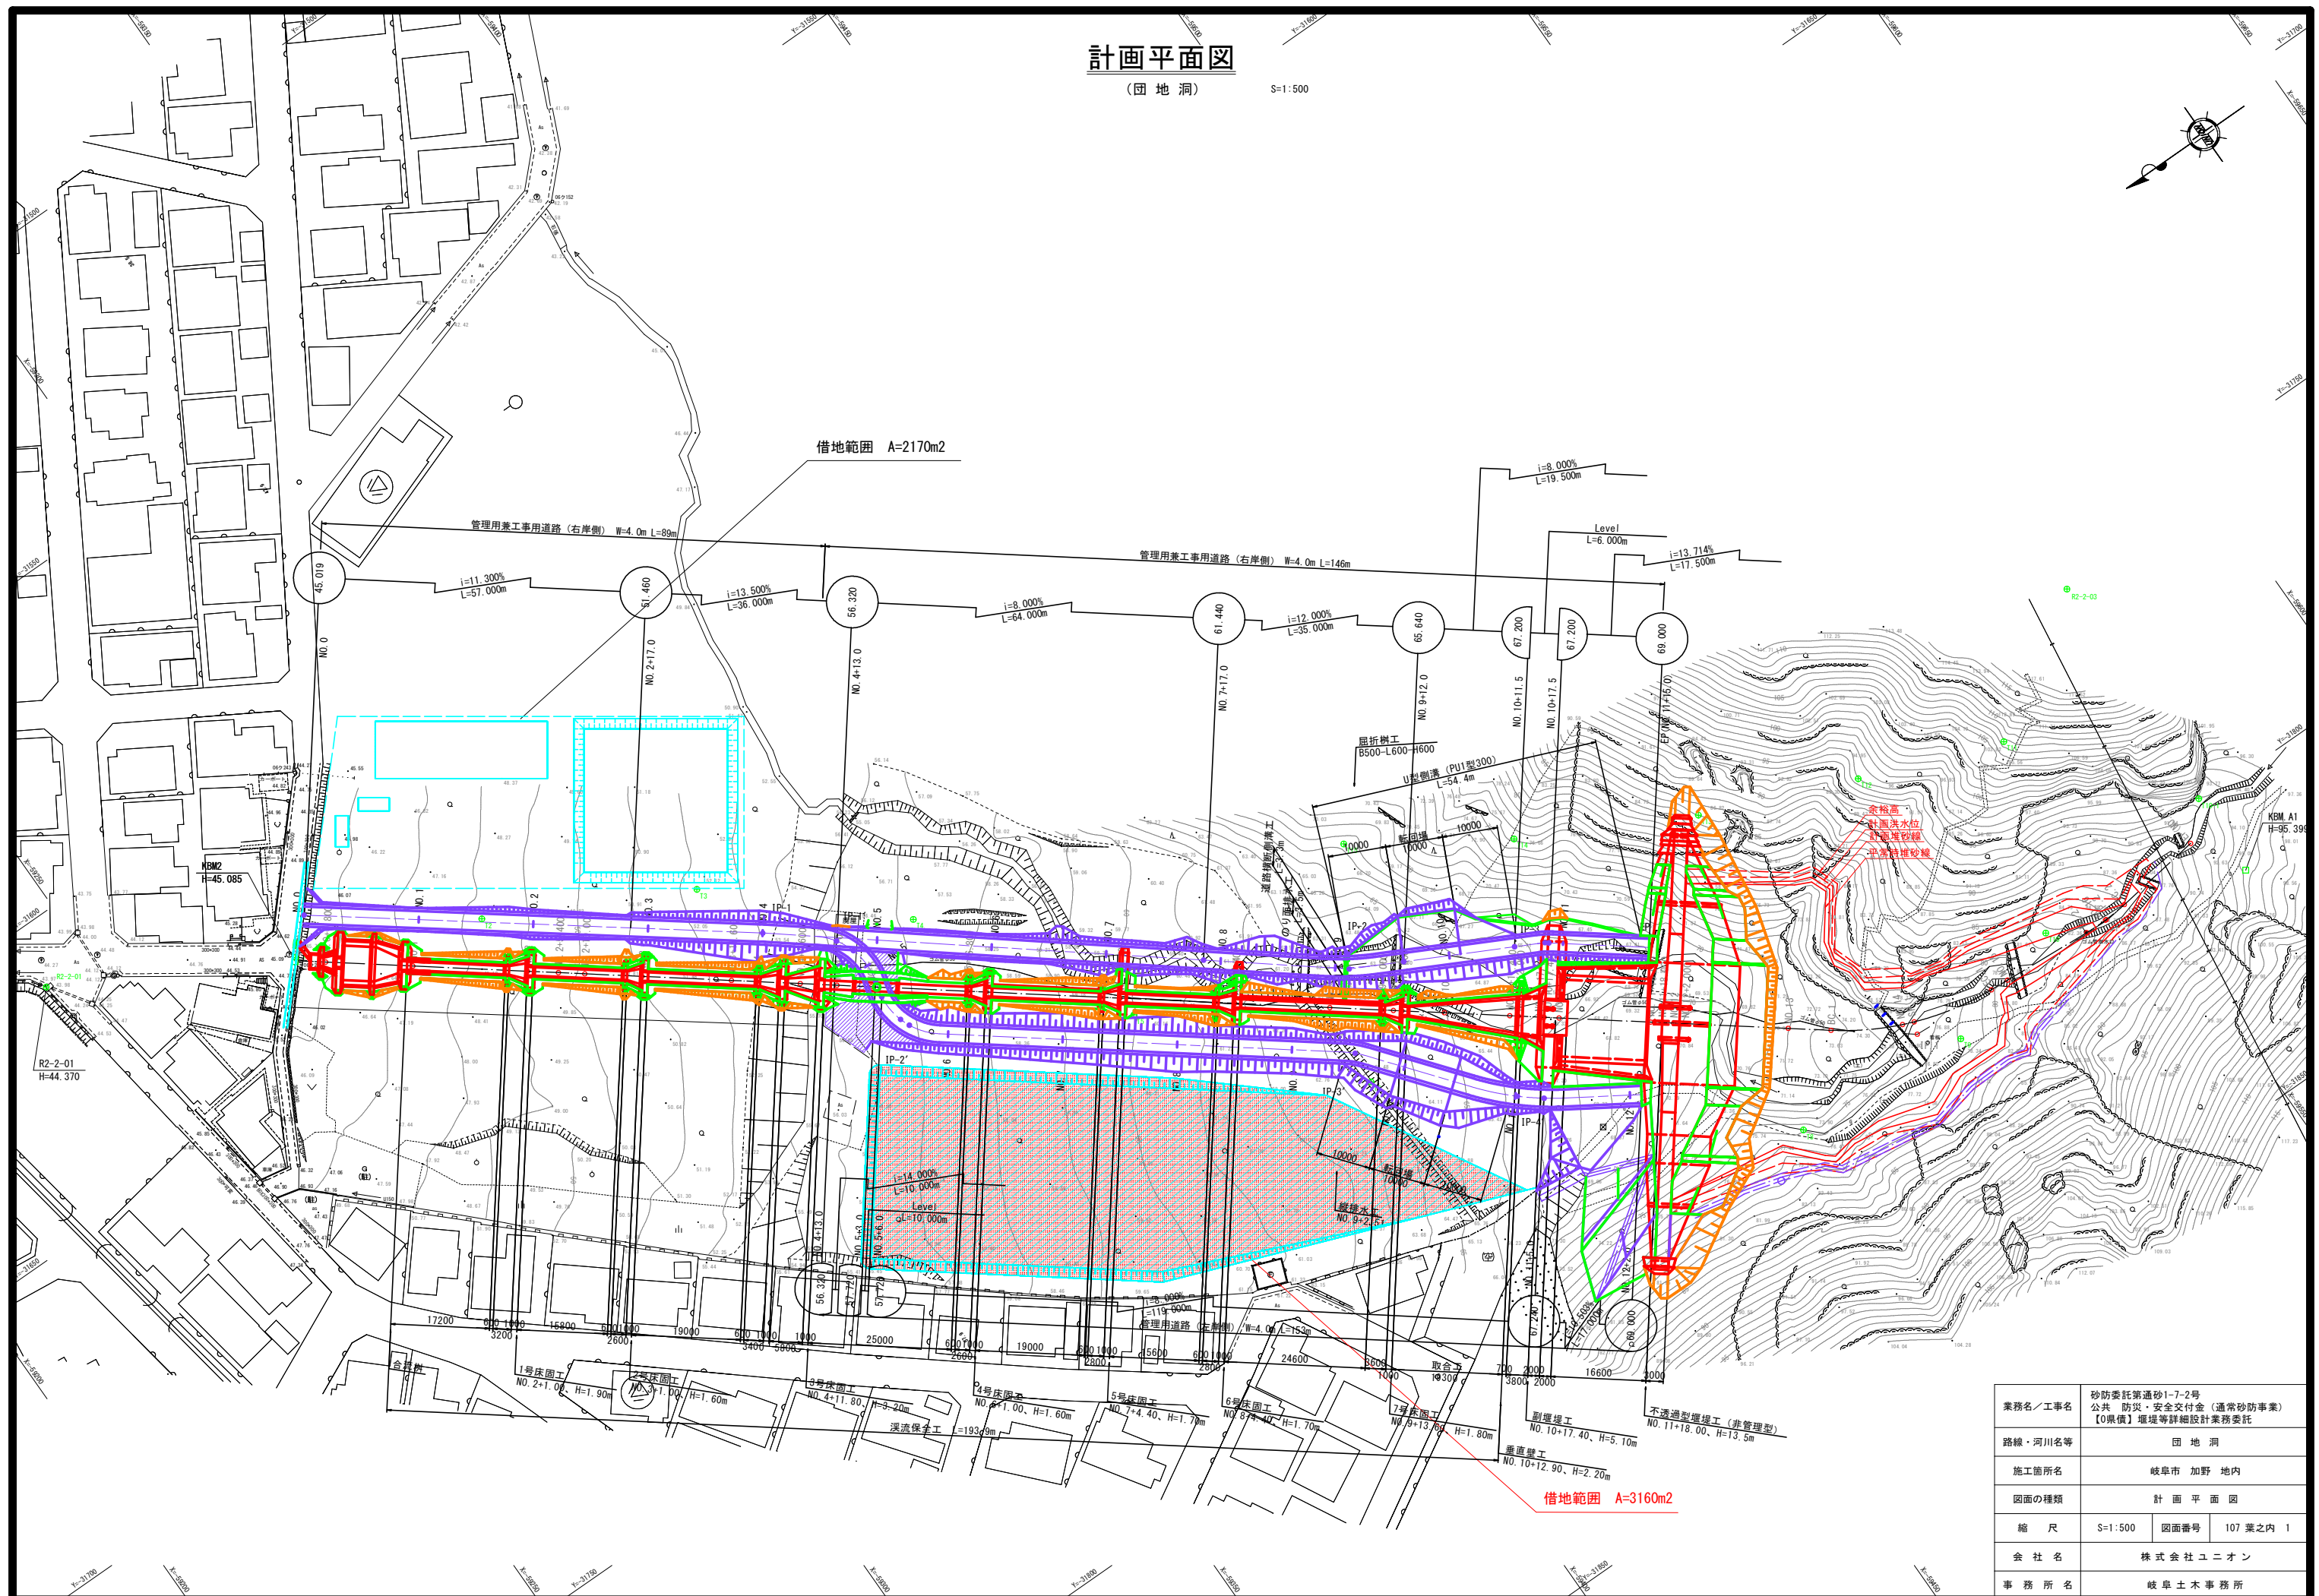

業務名／工事名	砂防委託第通砂1-7-2号 公共 防災・安全交付金（通常砂防事業） 【0県債】堰堤等詳細設計業務委託		
路線・河川名等	群 地 洞		
施工箇所名	岐阜市 加野 地内		
図面の種類	計 画 平 面 図		
縮 尺	S=1:500	図面番号	107 葉之内 1
会 社 名	株 式 会 社 ユ ニ オ ン		
事 務 所 名	岐 阜 土 木 事 務 所		

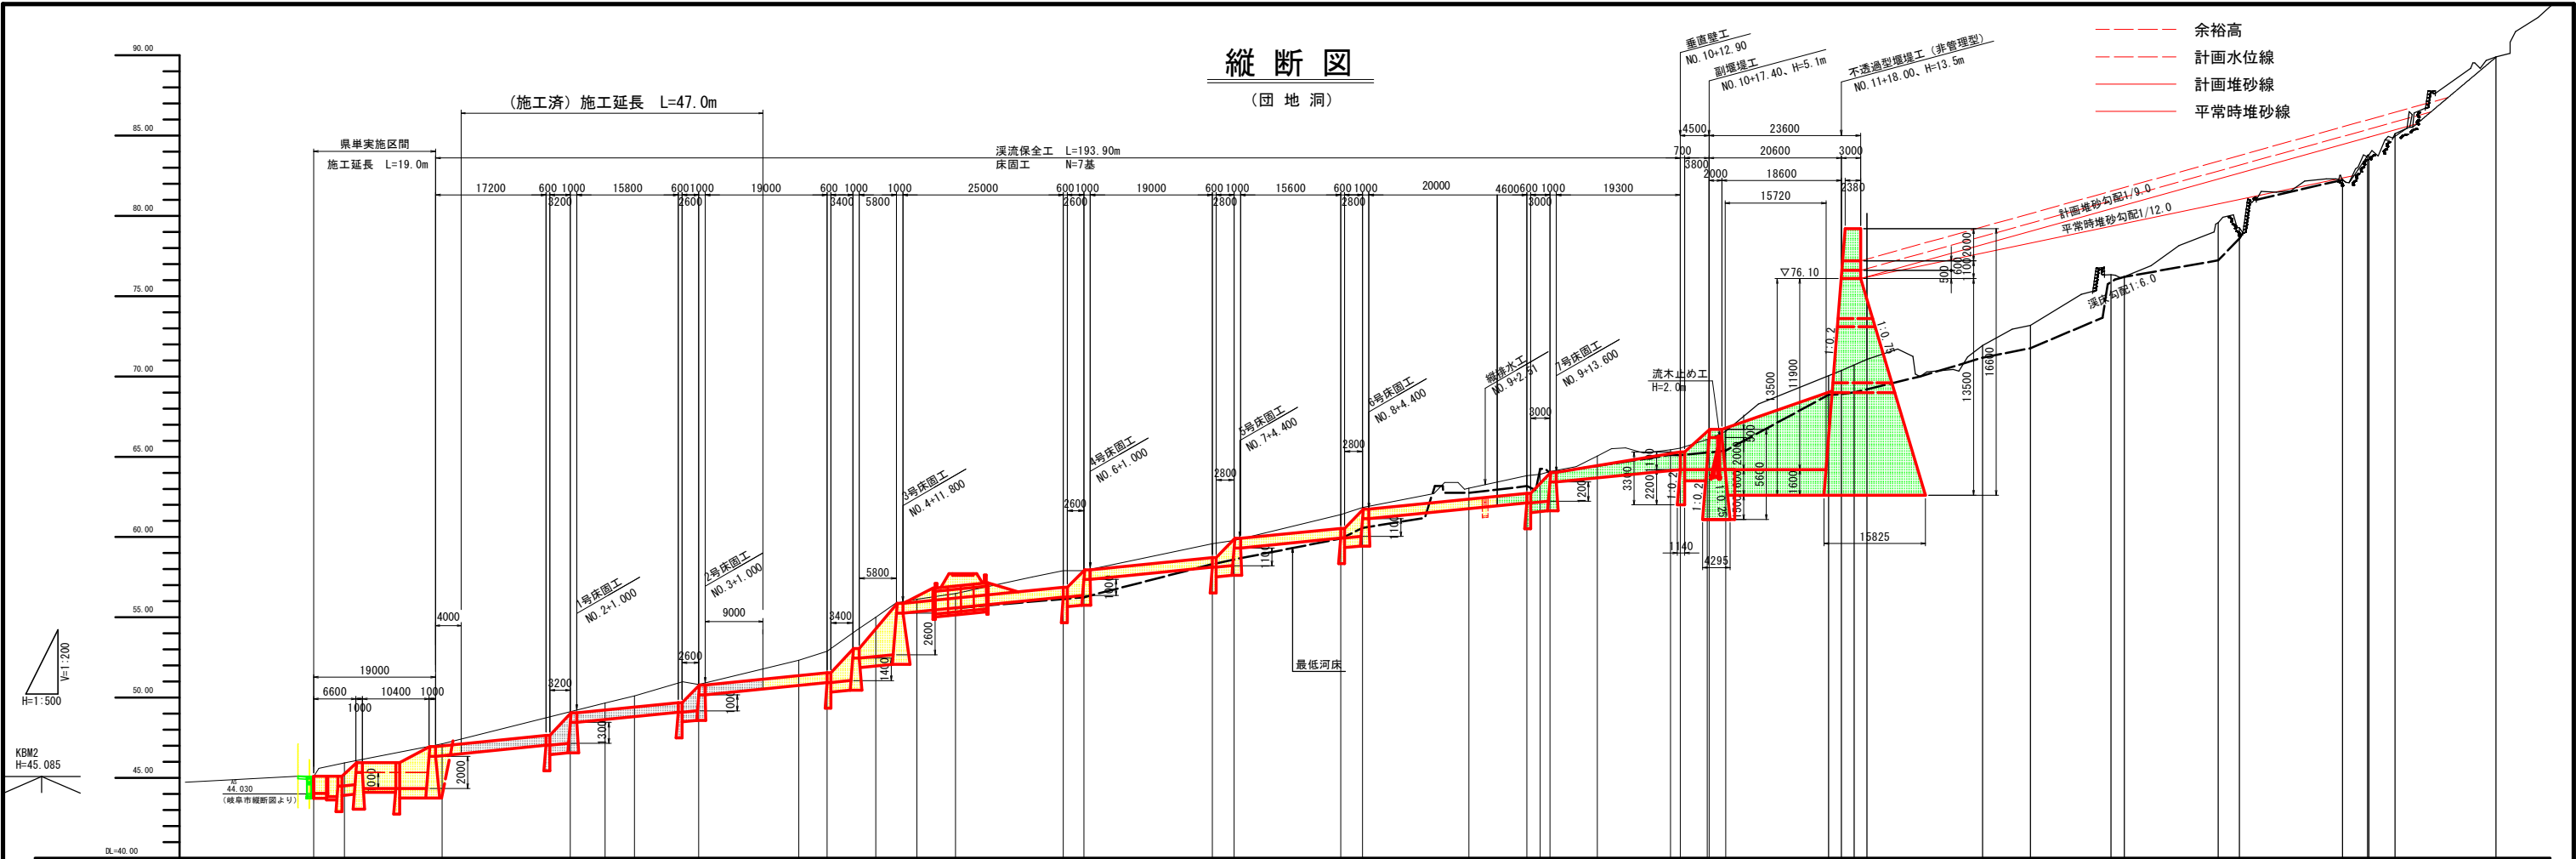


計 画 時 堆 砂 勾 配	76.10 $i=1/9.0$ $L=86.6m$ 85.73									
平 常 時 堆 砂 勾 配	76.10 $i=1/12.0$ $L=76.9m$ 82.51									
計 画 時 堆 砂 高										
平 常 時 堆 砂 高										
計 画 河 床 勾 配	44.03 46.35 $i=1/25$ $L=20.7m$ 47.16 48.46 $i=1/25$ $L=18.8m$ 49.18 50.18 $i=1/25$ $L=22.7m$ 51.06 52.46 52.67 55.27 $i=1/25$ $L=28.0m$ 56.36 57.36 $i=1/25$ $L=22.2m$ 58.22 59.32 60.04 61.14 $i=1/25$ $L=28.0m$ 62.23 63.43 64.20									
現 況 河 床 勾 配	45.59 $i=1/11.3$ $L=77.7m$ 52.45 55.19 $i=1/29.9$ $L=30.8m$ 56.22 $i=1/11.3$ $L=117.6m$ 66.65 $i=1/6.0$ $L=69.6m$ 78.25 $i=1/2.9$ $L=36.0m$ 90.85									
最 低 河 床 高	52.45 $i=1/3.5$ $L=9.7m$ 54.15 55.57 56.25 58.31 58.60 59.90 60.56 62.76 63.17 63.91 64.07 64.43 65.04 65.11 65.09 65.35 66.08 66.11 65.25 65.39 66.85 67.85 68.00 69.20 69.25 70.05 70.00 70.31 71.06 71.17 71.76 75.87 76.20 77.23 78.59 82.24 83.75 83.80 84.96 89.80									
地 盤 高	45.89 45.94 47.13 49.12 49.67 50.11 50.82 52.33 52.88 55.00 56.13 56.48 57.90 57.91 59.58 59.79 61.39 61.84 63.04 63.82 64.25 64.38 65.04 65.44 65.09 65.35 66.08 66.11 65.25 65.39 66.85 67.85 68.00 69.20 69.25 70.05 70.00 70.31 71.06 71.83 73.18 76.34 76.21 79.57 79.25 82.26 83.78 83.80 84.96 89.90									
追 加 距 離	0.000 4.800 20.000 40.000 45.400 50.000 60.000 75.600 80.000 87.600 94.000 100.000 116.800 120.000 140.000 142.400 160.000 165.400 180.000 189.000 191.000 192.800 200.000 211.400 212.800 217.000 217.400 220.000 238.000 240.000 248.000 242.000 296.716 300.000 316.087 320.000 320.183 324.278 340.000									
区 間 距 離	0.000 4.800 20.000 20.000 5.400 4.600 20.000 15.600 20.000 7.600 6.400 20.000 16.800 20.000 20.000 3.400 20.000 3.400 20.000 9.000 11.400 1.500 8.900 11.400 1.500 5.700 0.300 2.900 16.000 2.000 2.000 18.000 7.450 12.541 2.088 14.623 3.284 16.087 3.912 0.183 4.095 15.722									
測 点 番 号	MB.0 -4.800 MB.1 MB.2 -5.400 -10.000 MB.3 +15.600 MB.4 -7.600 +14.000 MB.5 +16.800 MB.6 -3.400 MB.7 -3.400 MB.8 -3.400 MB.9 +8.900 +11.400 +12.800 MB.10 +11.400 +12.800 +17.400 MB.11 +16.000 +16.000 +16.000 MB.12 +16.000 MB.13 MB.14 SP.1 MB.15 MB.16 SP.2 MB.17 IP.1 IA=33-31-34 R=50.000 TL=15.061 QL=29.257 SL= 2.219 IP.2 IA=11-43-59 R=70.000 TL= 4.110 QL= 8.191 SL= 0.211 EP.800.17)									
曲 線										


業務名／工事名	砂防委託第通砂1-7-2号 公共 防災・安全交付金（通常砂防事業） 【0県債】堰堤等詳細設計業務委託		
路線・河川名等	田 地 洞		
施工箇所名	岐阜市 加野 地内		
図面の種類	縦 断 図		
縮 尺	V=1:200 H=1:500	図面番号	107 葉之内 2
会 社 名	株 式 会 社 ユ ニ オ ン		
事 務 所 名	岐 阜 土 木 事 務 所		

横断図(4)


(団地洞) S=1:100

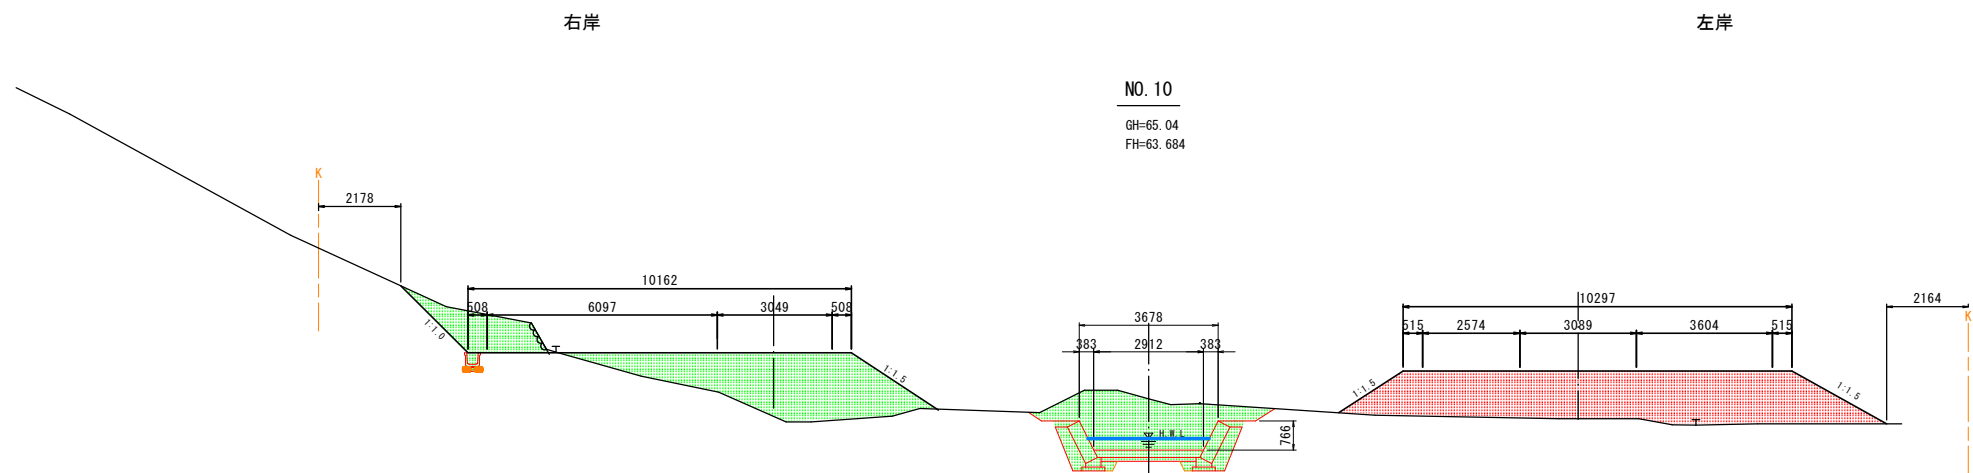

DL=60.00

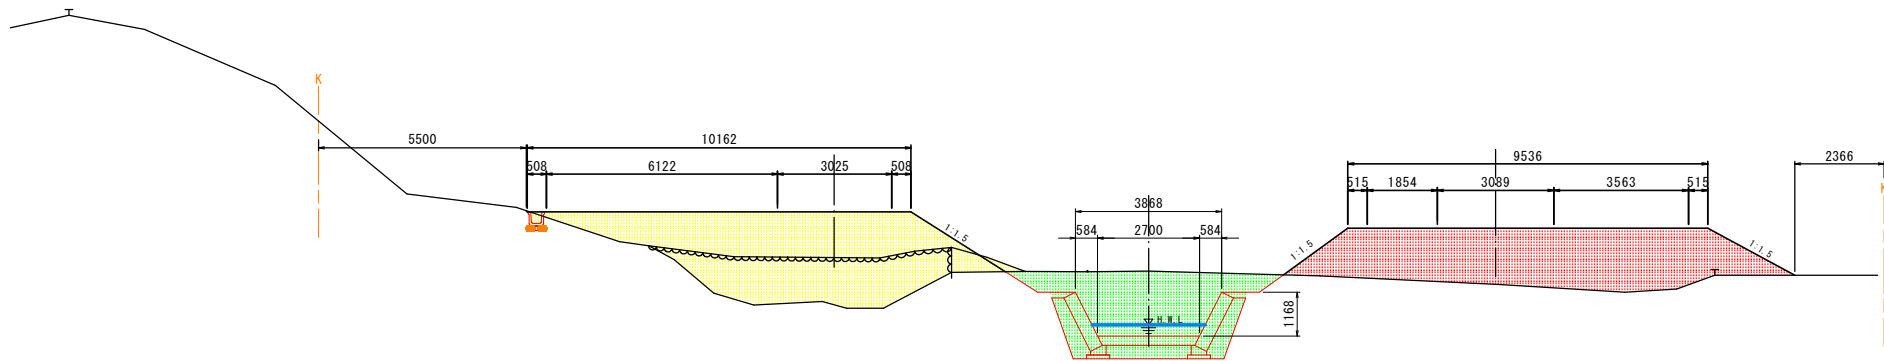

DL=60.00

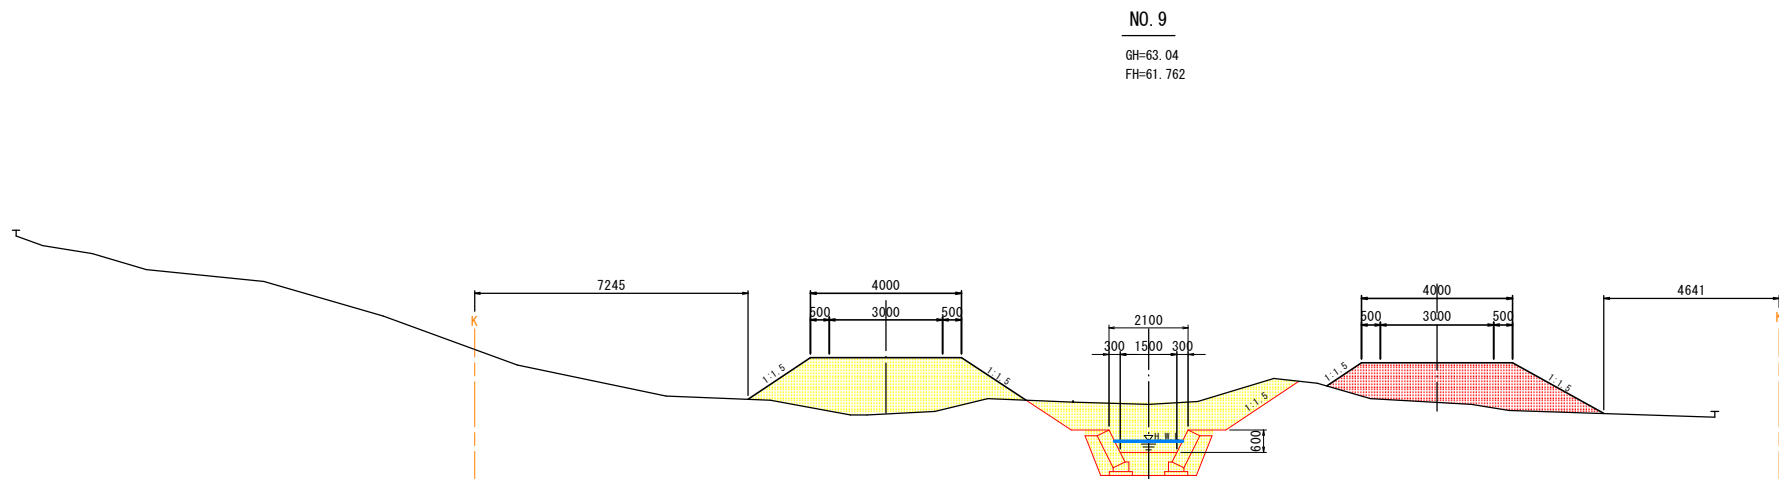


DL=60.00

業務名／工事名	砂防委託第通砂1-7-2号 公共 防災・安全交付金 (通常砂防事業) 【0県債】 堰堤等詳細設計業務委託		
路線・河川名等	団地洞		
施工箇所名	岐阜市 加野 地内		
図面の種類	横断図 (4)		
縮 尺	S=1:100	図面番号	107 葉之内 6
会 社 名	株 式 会 社 ユ ニ オ ン		
事 務 所 名	岐 阜 土 木 事 務 所		

横断図(5)

(団地洞) S=1:100

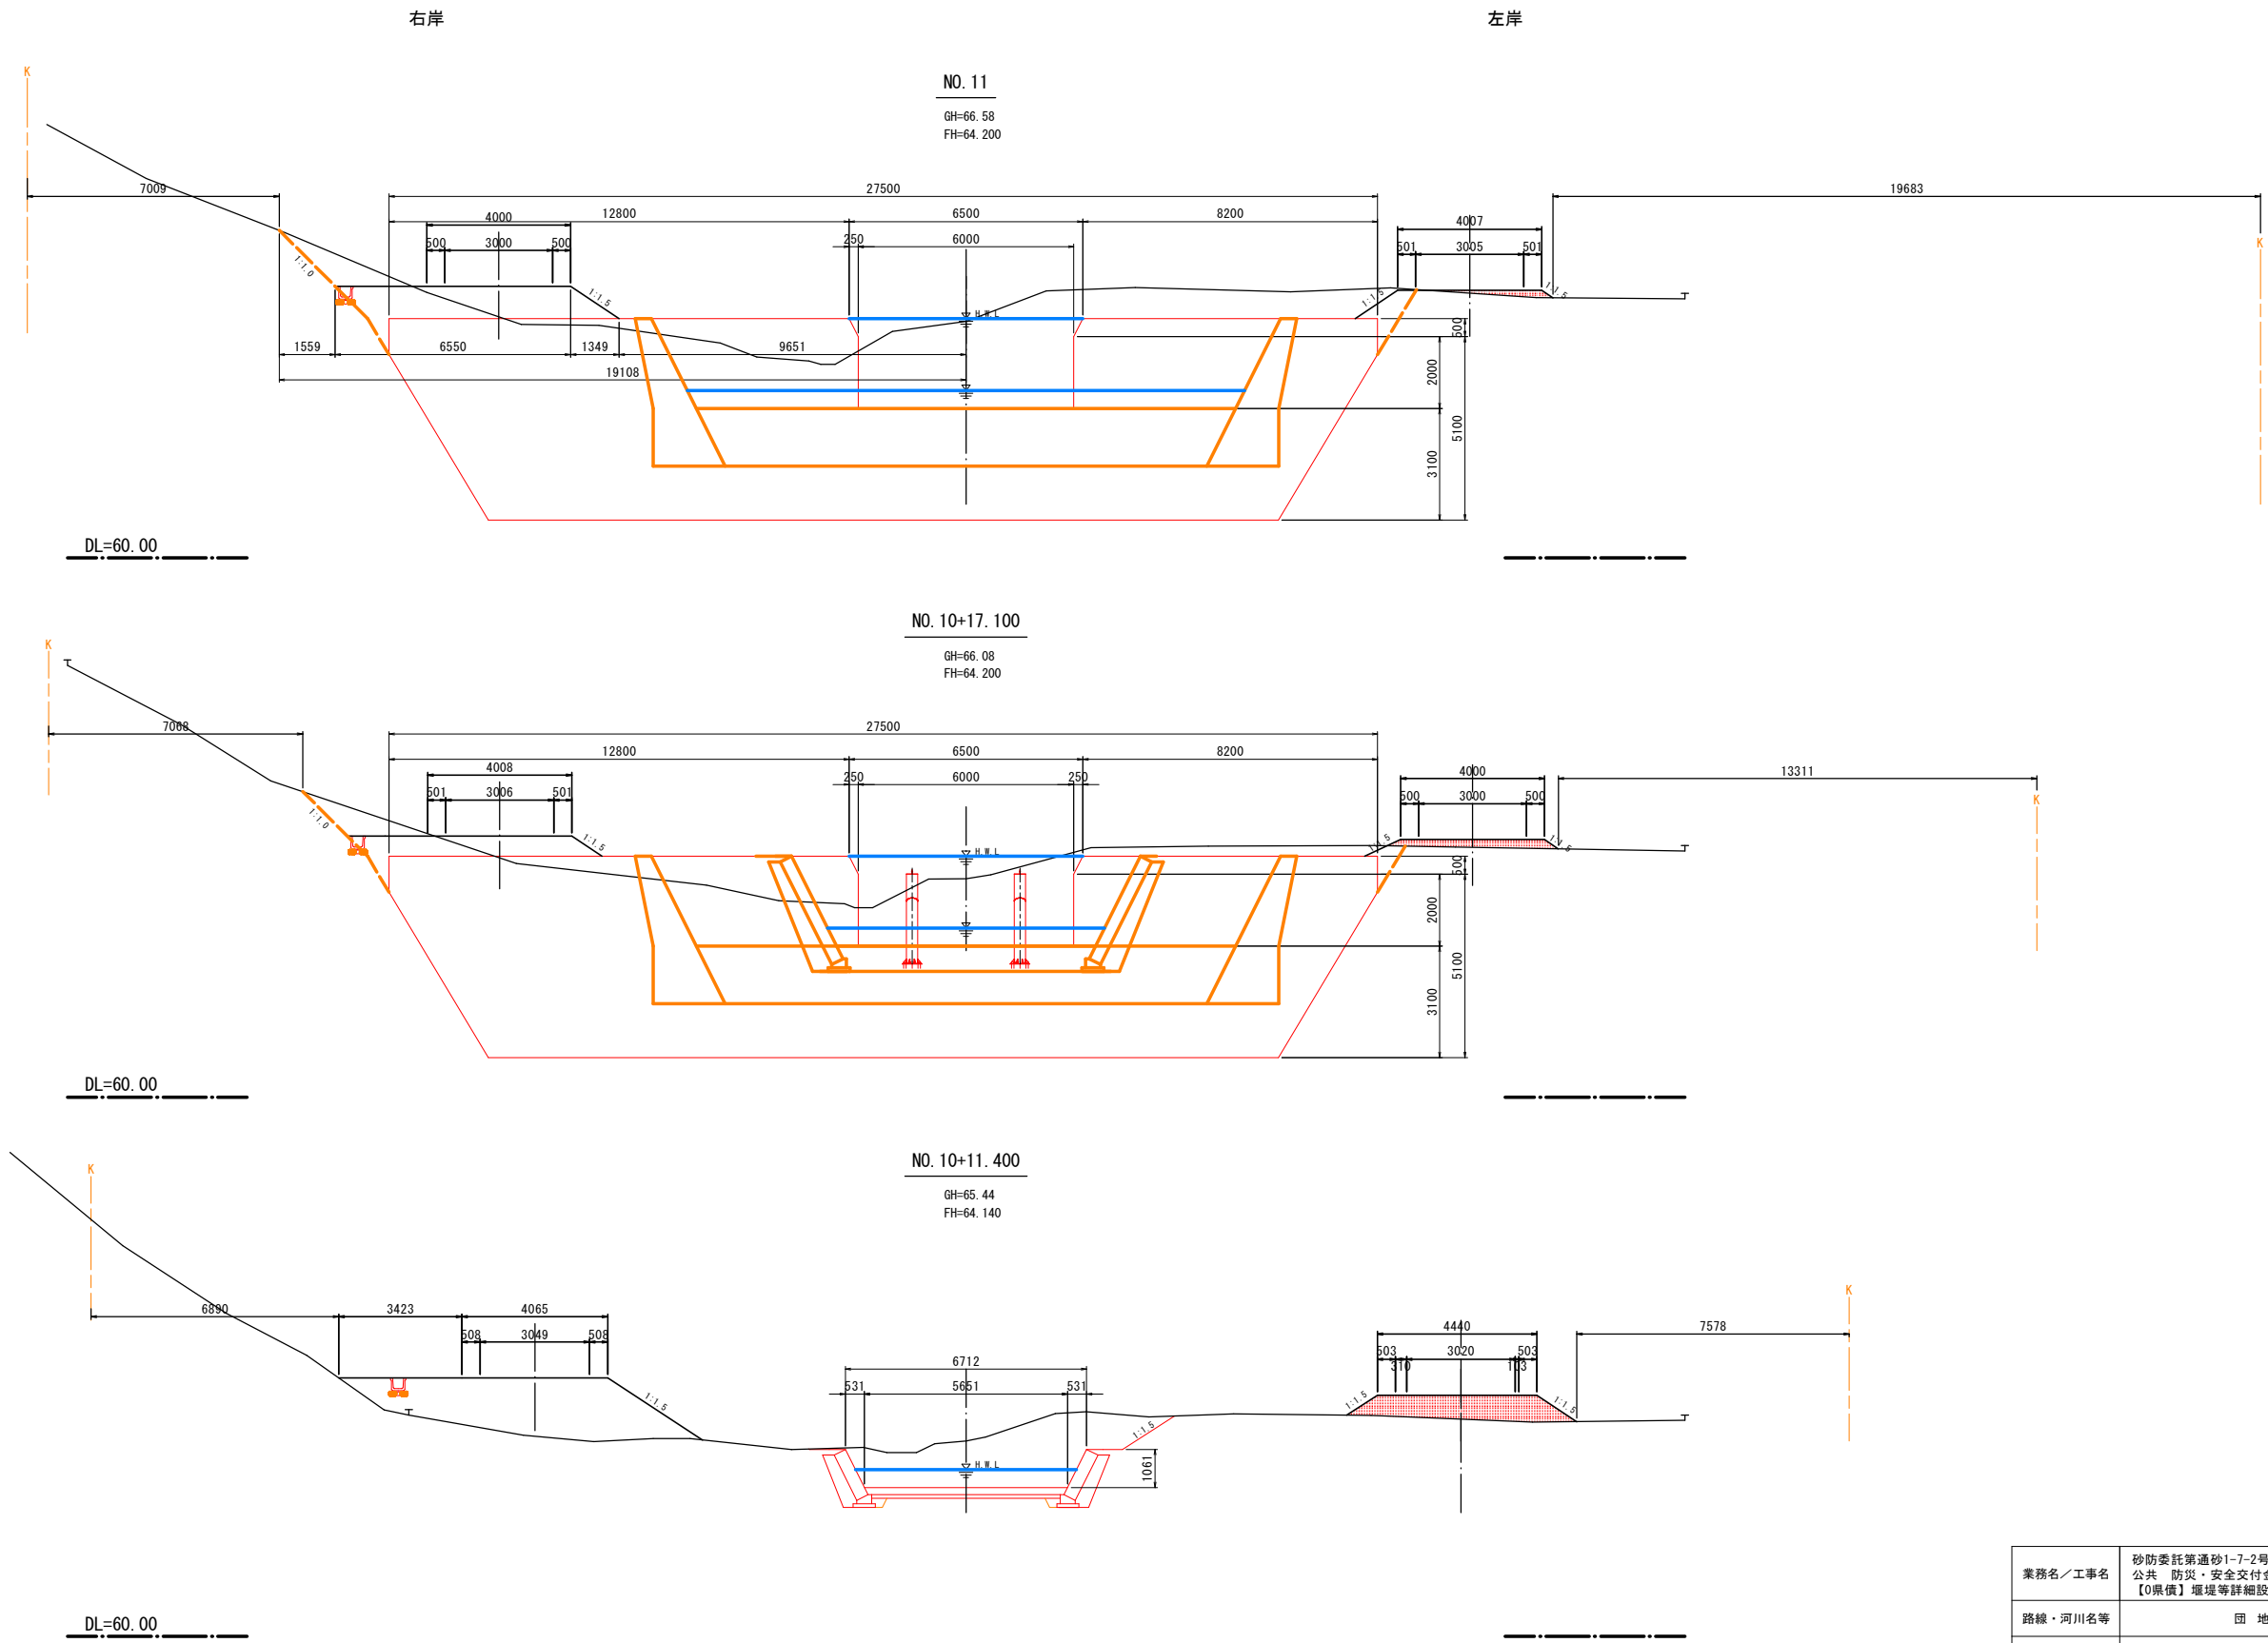

業務名／工事名	砂防委託第通砂1-7-2号 公共 防災・安全交付金 (通常砂防事業) 【0県債】 堰堤等詳細設計業務委託		
路線・河川名等	団地洞		
施工箇所名	岐阜市 加野 地内		
図面の種類	横断図 (5)		
縮 尺	S=1:100	図面番号	107 葉之内 7
会 社 名	株式会社ユニオン		
事 務 所 名	岐阜土木事務所		

横断図(6)

(団地洞)

S=1:100

左岸

7046

K

DL=70.00

5950

K

右岸

左岸

NO. 11+16.000

GH=70.05
FH=76.100

DL=65.00


業務名／工事名	砂防委託第通砂1-7-2号 公共 防災・安全交付金（通常砂防事業） 【0県債】 堰堤等詳細設計業務委託		
路線・河川名等	団地洞		
施工箇所名	岐阜市 加野 地内		
図面の種類	横断図（6）		
縮 尺	S=1:100	図面番号	107 葉之内 8
会 社 名	株 式 会 社 ユ ニ オ ン		
事 務 所 名	岐 阜 土 木 事 務 所		

堰堤工一般図


(団地洞)

S=1:300


本堤正面図

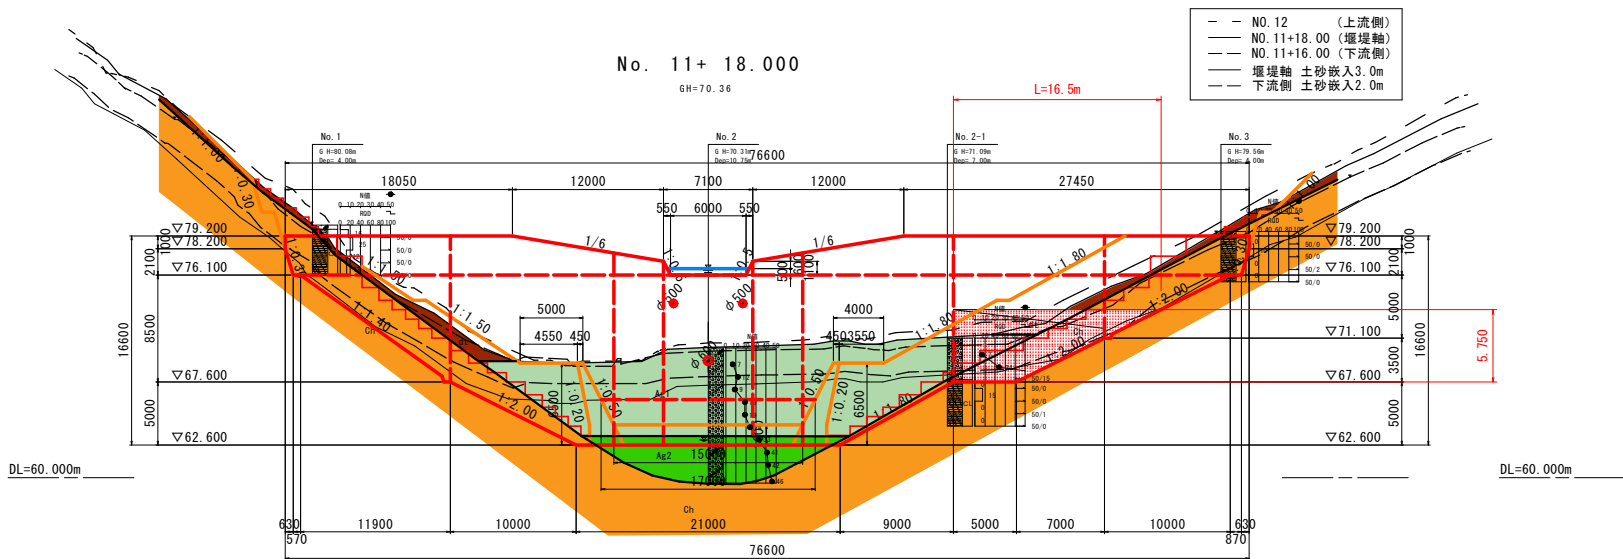


平面図

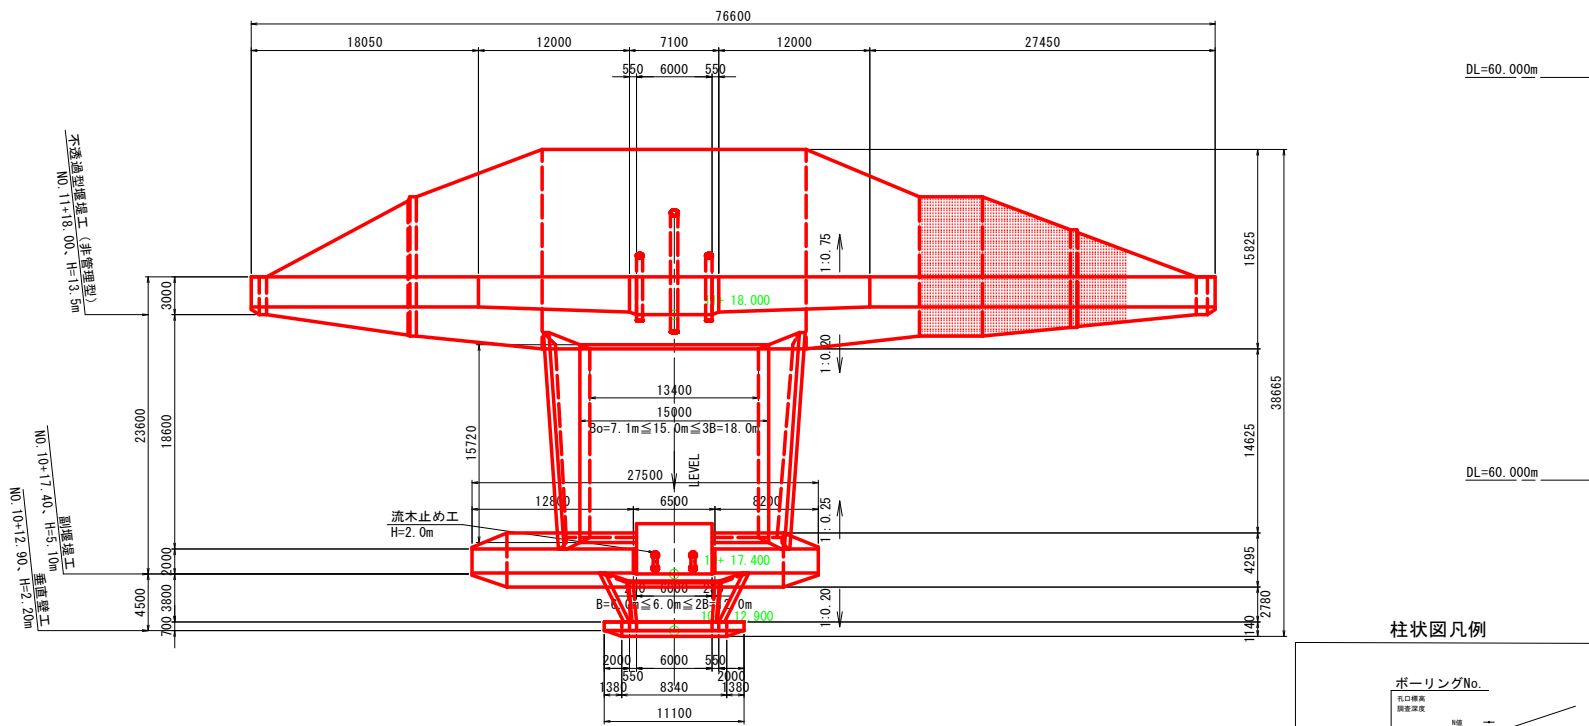

柱状図凡例

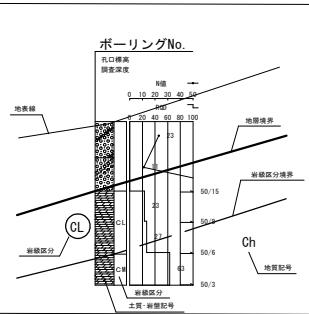


側面図

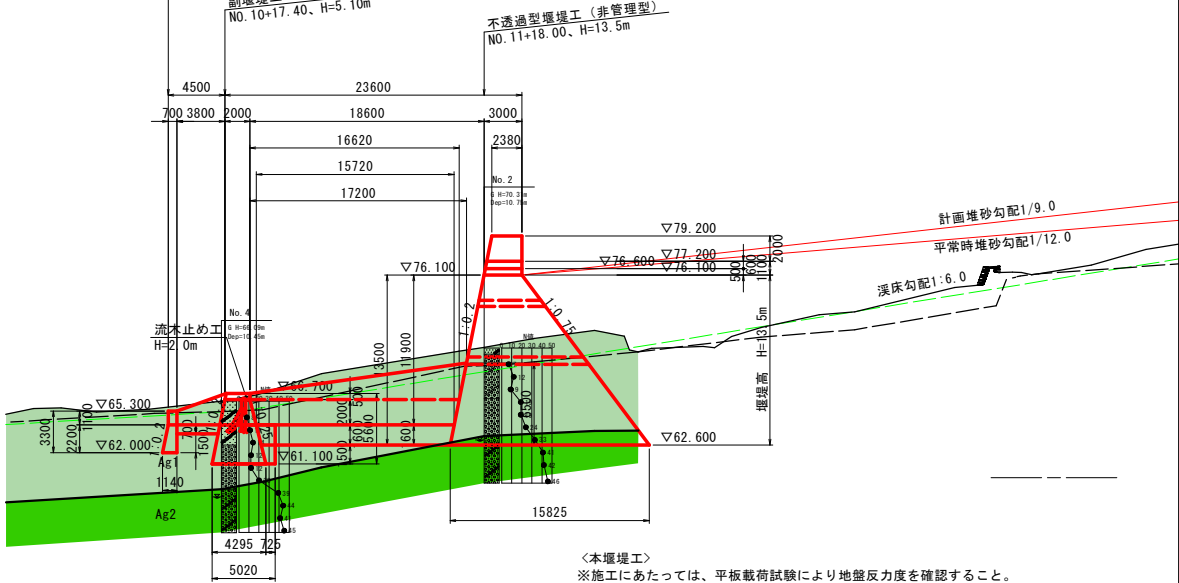

副堤正面図

No. 10+ 17.400


GH=66.11

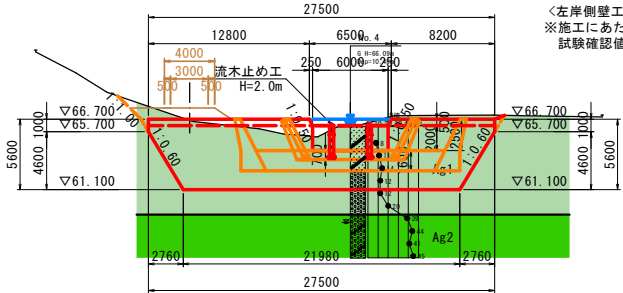

垂直壁正面図

No. 10+ 12.900

GH=65.53

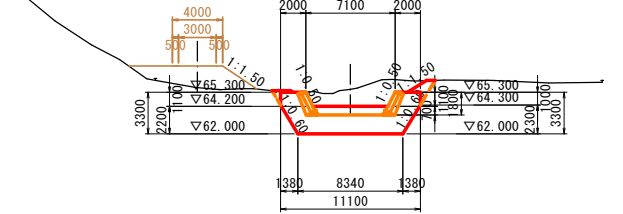



地質層序

地質時代	地質区分	記号	土相・岩相	設計 N値	性 状
新生代	崖堆積物	d1	砂質土 礫質土	-	基盤岩が風化して剥離し、その直下に再堆積した土砂である。斜面上と山麓に砂質土や礫質土が分布する。
		Ag1	砂質土 礫質土	14	団地洞溪流沿いの平坦面を形成して厚く分布する未固結土で、玉石を多く混在する礫質土や砂質土を主体とする。
	谷底堆積物	Ag2	礫質土	41	団地洞溪流沿いの平坦面を形成して厚く分布する未固結土で、玉石を多く混在する礫質土や砂質土を主体とする。
		Ch	チャート	(300以上)	本域の基盤岩であり、広く分布している。岩体は塊状硬質であるが、風化を受けると不規則な亀裂が発達し、礫状となる。岩級区分はCL級。
中生代	ジュラ紀 白 亜 紀	美濃帯 上麻生ユニット	チャート	(300以上)	

業務名／工事名	砂防委託第通砂1-7-2号 公共 防災・安全交付金（通常砂防事業） 【0県債】堰堤等詳細設計業務委託		
路線・河川名等	団 地 洞		
施工箇所名	岐阜市 加野 地内		
図面の種類	堰 堤 工 一 般 図		
縮 尺	S=1:300	図面番号	107 業之内 16
会 社 名	株 式 会 社 ユ ニ オ ン		
事 務 所 名	岐 阜 土 木 事 務 所		

堰堤工構造図(1)

(団地洞) S=1:200

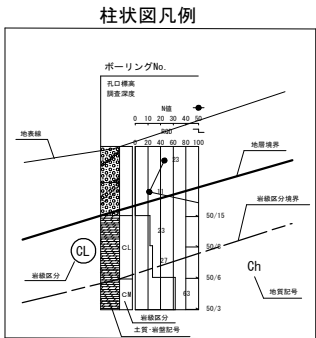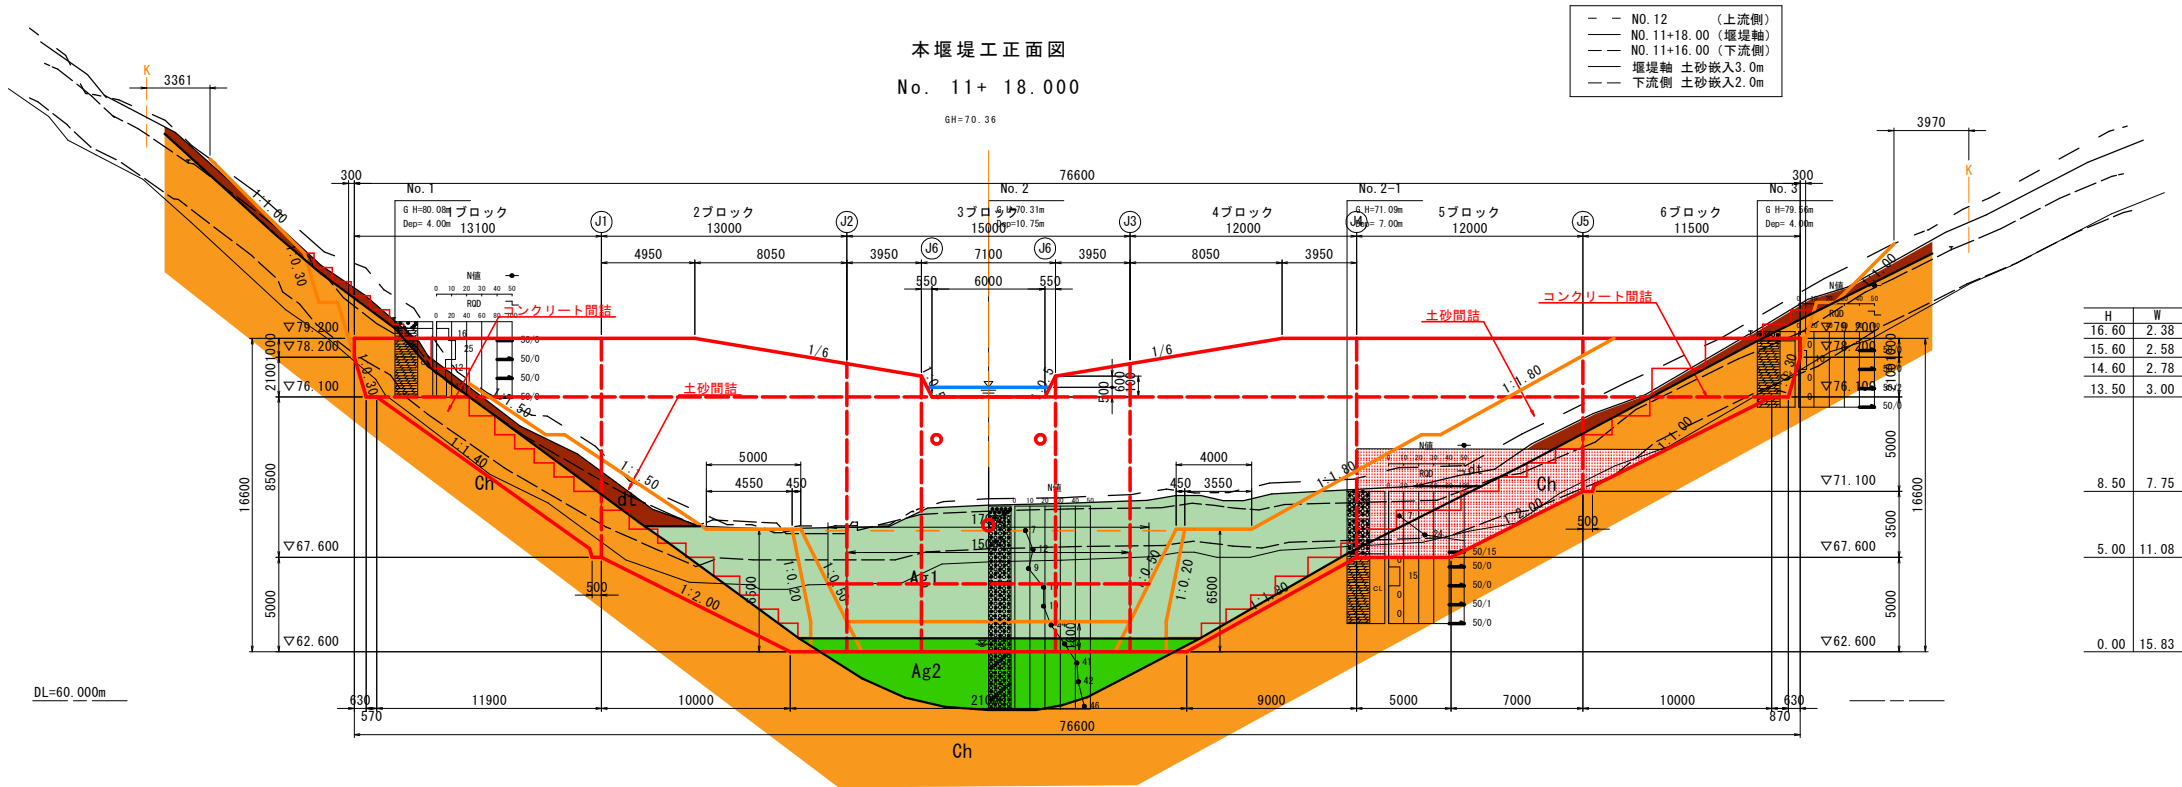

地 質 層 序							
地質時代			地質区分	記号	土相・岩相	設計 N値	性 状
新 生 代	第 四 紀	完 新 世	崖錐堆積物	dt	砂質土 礫質土	－	基盤岩が風化して剥離し、その直下に再堆積した土砂である。斜面上と山麓に砂質土や礫質土が分布する。
				谷底堆積物	Ag1	砂質土 礫質土	14
			Ag2		礫質土	41	団地洞渓流沿いの平坦面を形成して厚く分布する未固結土で、玉石を多く混在する綿まりの良い礫質土を主体とする。 完新世～更新世の堆積物と推測される。
中 生 代	ジュラ紀 白 亜 紀		美濃帯 上麻生ユニット	Ch	チャート	－ (300以上)	本域の基盤岩であり、広く分布している。 岩体は塊状硬質であるが、風化を受けると不規則な亀裂が発達し、礫状となる。 岩級区分はOL級。

業務名／工事名	砂防委託第通砂1-7-2号 公共 防災・安全交付金（通常砂防事業） 【0県債】 堰堤等詳細設計業務委託		
路線・河川名等	団 地 洞		
施工箇所名	岐阜市 加野 地内		
図面の種類	堰 堤 工 構 造 図（ 1 ）		
縮 尺	S=1:200	図面番号	107 葉之内 17
会 社 名	株 式 会 社 ユ ニ オ ン		
事 務 所 名	岐 阜 土 木 事 務 所		

(团地洞) S=1:100


(团地洞)

S=1 : 100

側面図



柱状图凡例

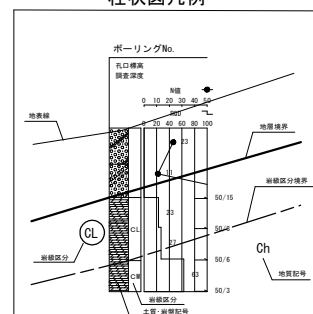


地 質 層 序							
地質時代		地質区分	記号	土相・岩相	設計 N値	性 状	
新 生 代	第 四 紀	更新世	崖堆積物	dt	砂質土 礫質土	-	基盤岩が風化して剝離し、その直下に再積した土砂である。斜面上と山麓に砂質や礫質土が分布する。
			谷底堆積物	Ag1	砂質土 礫質土	14	団地洞深流沿いの平坦面を形成して厚く分布する未固結土で、玉石を混在する礫質や砂質土を主体とする。
				Ag2	礫質土	41	団地洞深流沿いの平坦面を形成して厚く分布する未固結土で、玉石を多く混在するまりの良い礫質土を主体とする。 完新世～更新世の堆積物と推測される。
中 生 代	ジュラ紀 白 亜 紀	美濃帯 上麻生ユニット	Ch	チャート	- (300以上)	本域の基盤岩であり、広く分布している岩体は塊状硬質であるが、風化を受ける不規則な亀裂が発達し、塊状となる。 岩級区分はⅢ級。	

業務名／工事名	砂防委託第通砂1-7-2号 公共 防災・安全交付金（通常砂防事業） 【0県債】環境等詳細設計業務委託		
路線・河川名等	群 地 洞		
施工箇所名	岐阜市 加野 地内		
図面の種類	堰 堤 工 構 造 図（ 4 ）		
縮 尺	S=1:100	図面番号	107 葉之内 20
会 社 名	株 式 会 社 ユ ニ オ ン		
事 務 所 名	岐 阜 土 木 事 務 所		


堰堤工構造図(5)

(団地洞) S=1:100


側面図

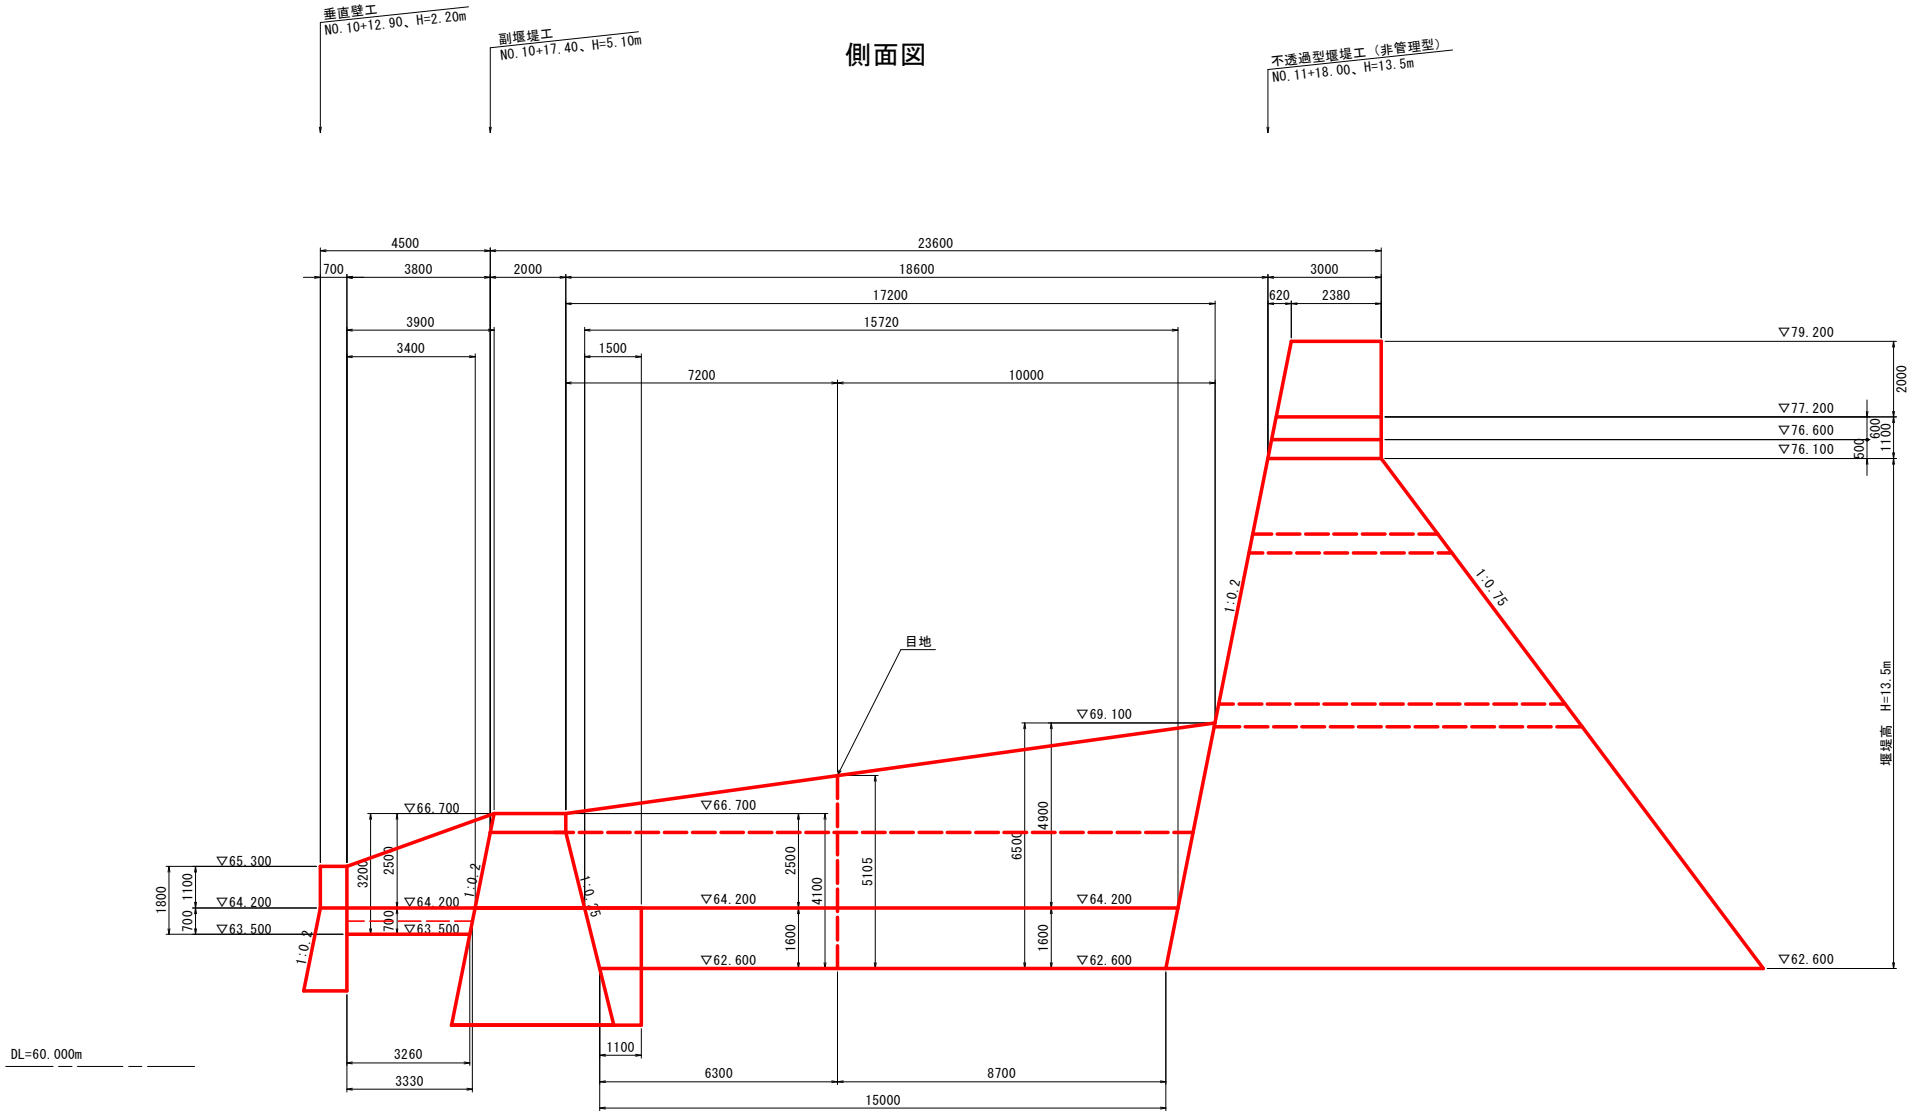

側壁護岸・水叩標準断面図
(本堰堤～副堰堤間)

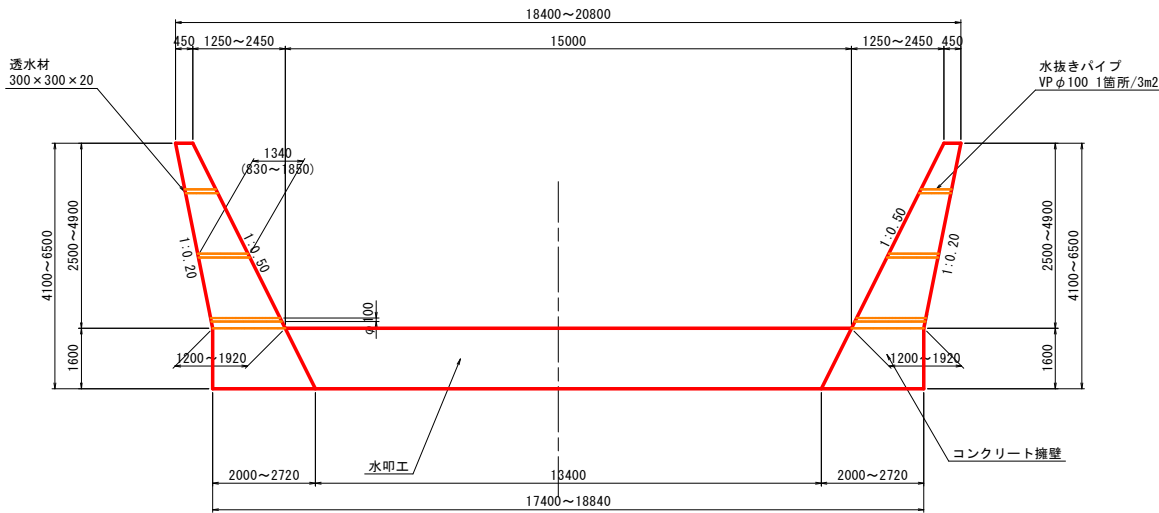


側壁護岸・水叩標準断面図
(副堰堤～垂直壁間)

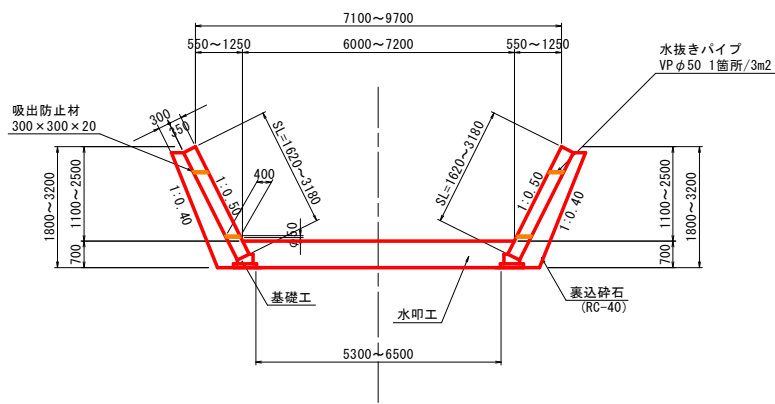

基礎工

S=1:30

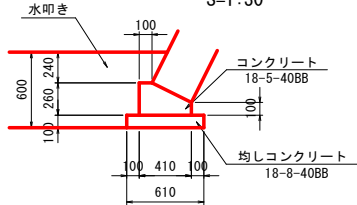

基礎工 材料表

10m当り


名 称	規 格	単 位	数 量	摘 要
コンクリート	18-5-40BB	m3	0.82	
型 枠		m2	3.6	
均しコンクリート	18-8-40BB	m3	0.61	
均し型枠		m2	2.0	

業務名／工事名	砂防委託第通砂1-7-2号 公共 防災・安全交付金（通常砂防事業） 【0県債】 堰堤等詳細設計業務委託		
路線・河川名等	団 地 洞		
施工箇所名	岐阜市 加野 地内		
図面の種類	堰 堤 工 構 造 図（ 5 ）		
縮 尺	図示	図面番号	107 葉之内 21
会 社 名	株 式 会 社 ユ ニ オ ン		
事 務 所 名	岐 阜 土 木 事 務 所		


(团 地 洞) S=1:100

S=1 : 100


本堰堤工水抜暗渠配置図

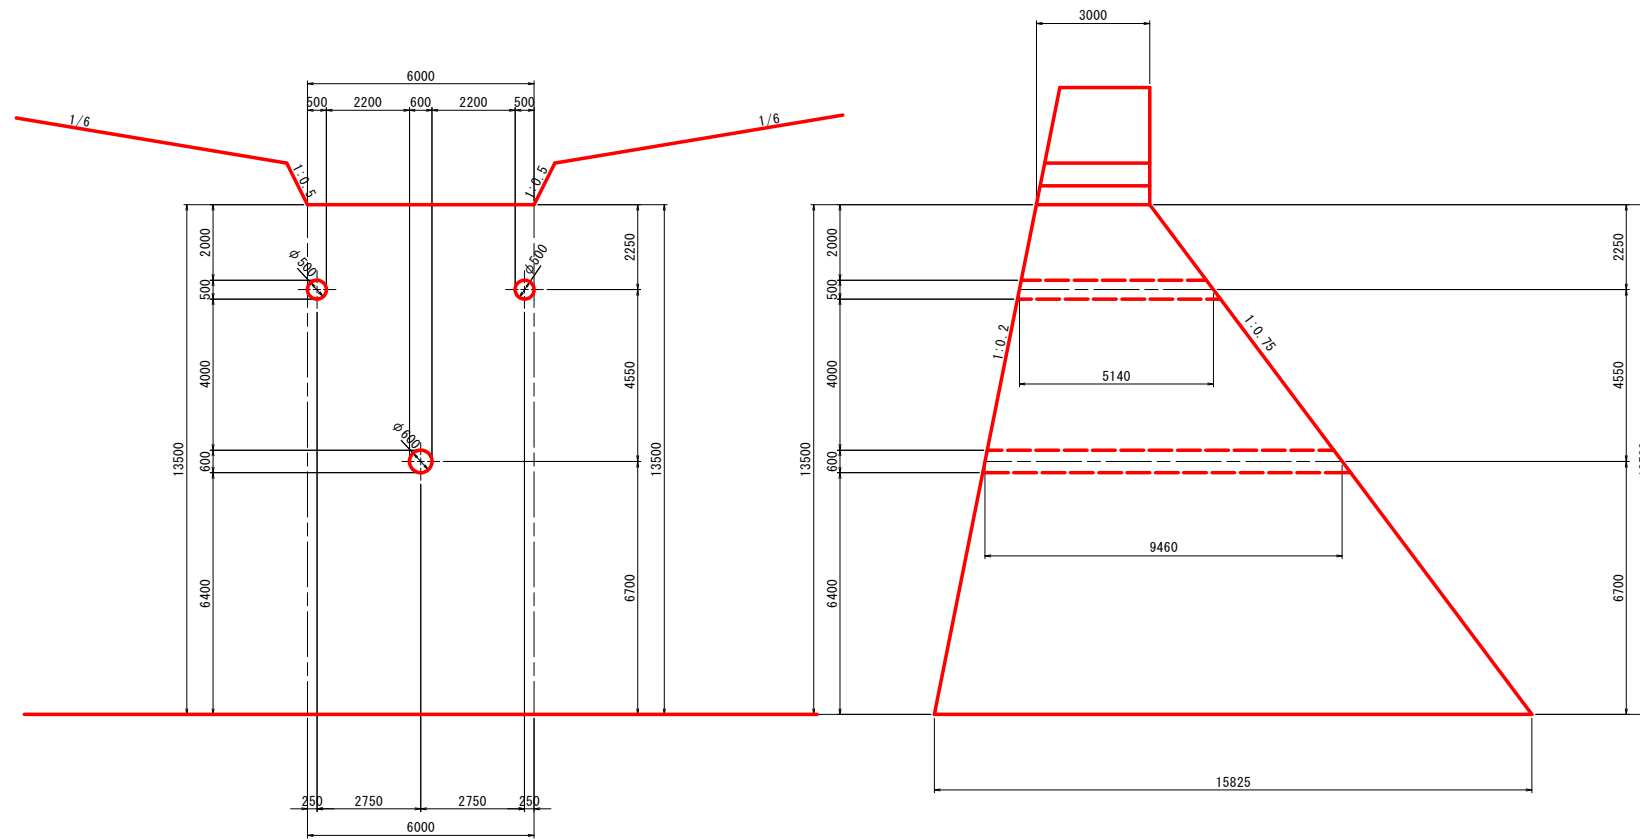

本堰堤工收縮目地断面図

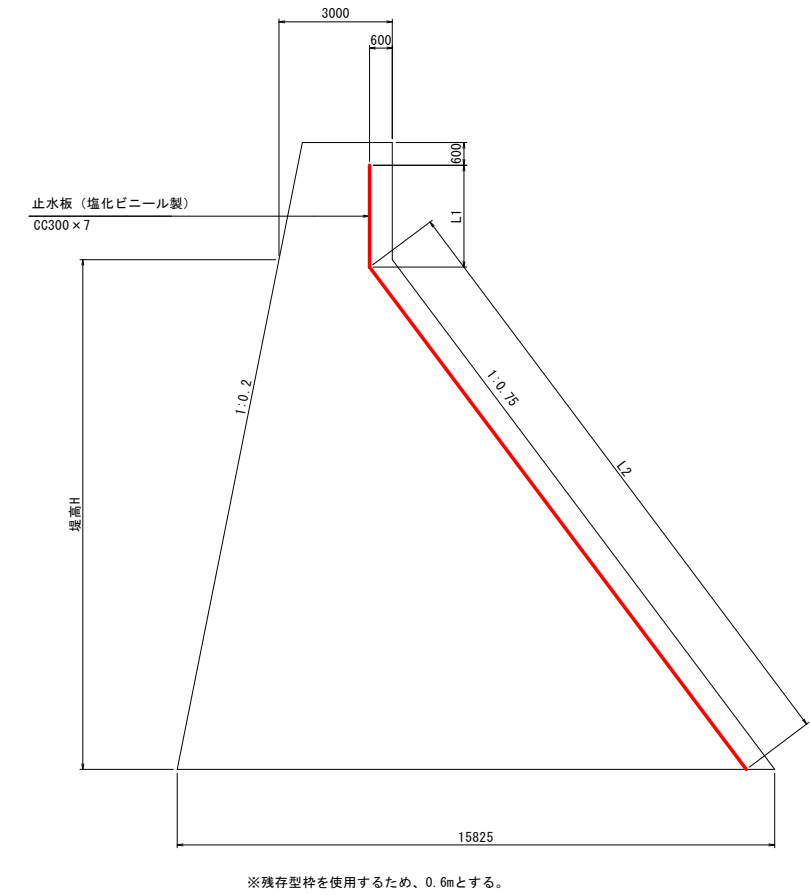

收縮目地工 S=1:20

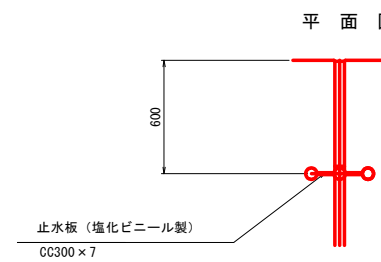


止水板数量表

箇所	堤高H (m)	L1 (m)	L2 (m)	合計 L1+L2 (m)
J1	8.5	2.70	10.38	13.1
J2	13.5	1.36	16.63	18.0
J3	13.5	1.36	16.63	18.0
J4	8.5	2.70	10.38	13.1
J5	5.0	2.70	6.00	8.7

業務名／工事名	砂防委託第通砂1-7-2号 公共 防災、安全交付金（通常砂防事業） 【0県債】堰堤等詳細設計業務委託		
路線・河川名等	団 地 洞		
施工箇所名	岐阜市 加野 地内		
図面の種類	堰 堤 工 構 造 図（ 7 ）		
縮 尺	図示	図面番号	107 葉之内 23
会 社 名	株 式 会 社 ユ ニ オ ン		
事 務 所 名	岐 阜 土 木 事 務 所		

(团地洞) S=1:200

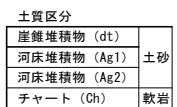







機械掘削（土砂）	m2
機械掘削（軟岩Ⅰ）	m2
埋戻しB（転用土）	m2
埋戻しC（転用土）	m2
埋戻しD（転用土）	m2
盛土（転用土）	m2
基面整正	m
岩盤清掃	m

業務名／工事名	砂防委託第通砂1-7-2号 公共 防災、安全交付金（通常砂防事業） 【0県債】 堰堤等詳細設計業務委託		
路線・河川名等	田 地 洞		
施工箇所名	岐阜市 加野 地内		
図面の種類	本 堰 堤 工 土 工 図（ 1 ）		
縮 尺	S=1:200	図面番号	107 葉之内 26
会 社 名	株 式 会 社 ユ ニ オ ン		
事 務 所 名	岐 阜 土 木 事 務 所		

本堰堤工土工図(3)

(団地洞)

S=1:200

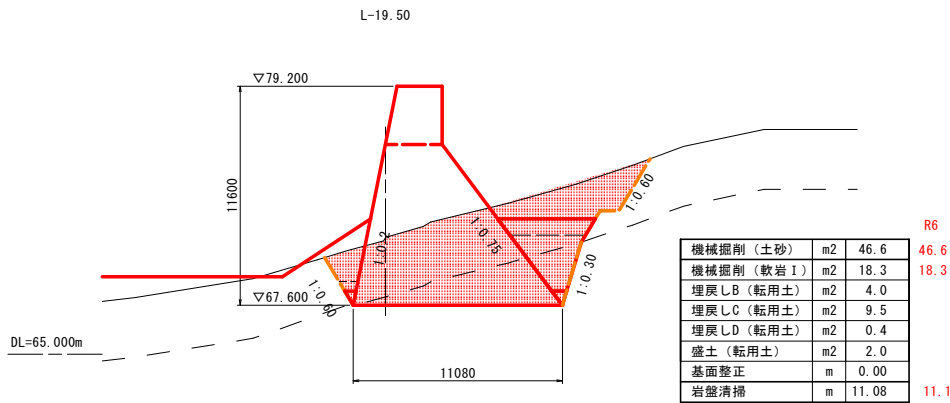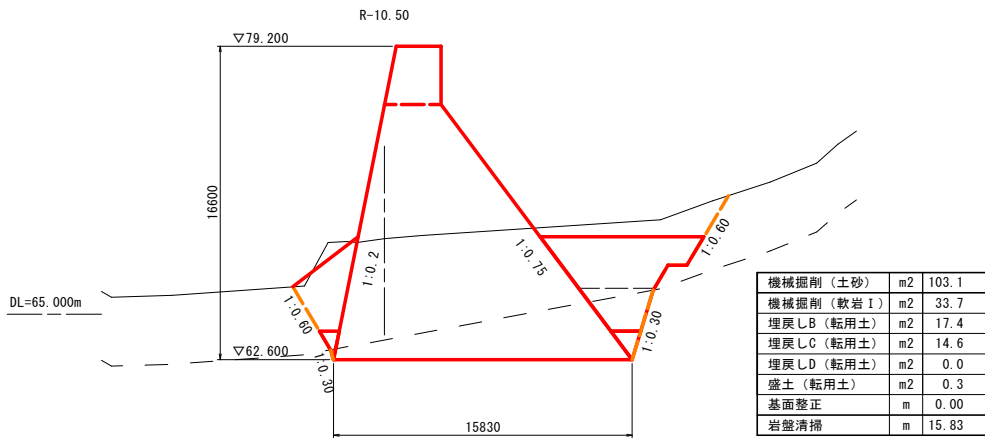
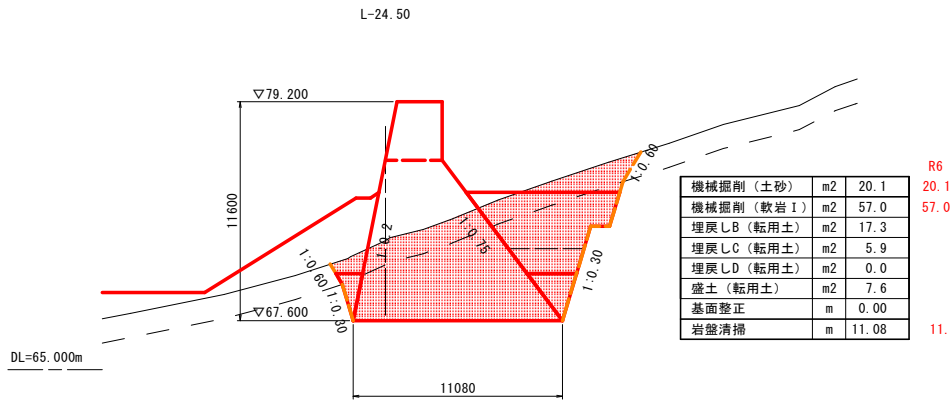
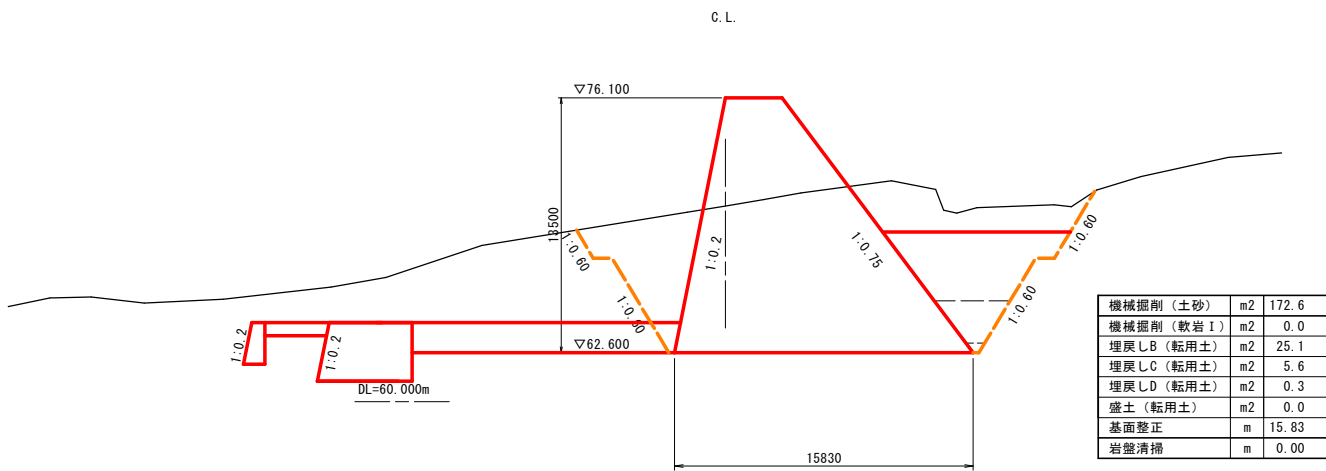
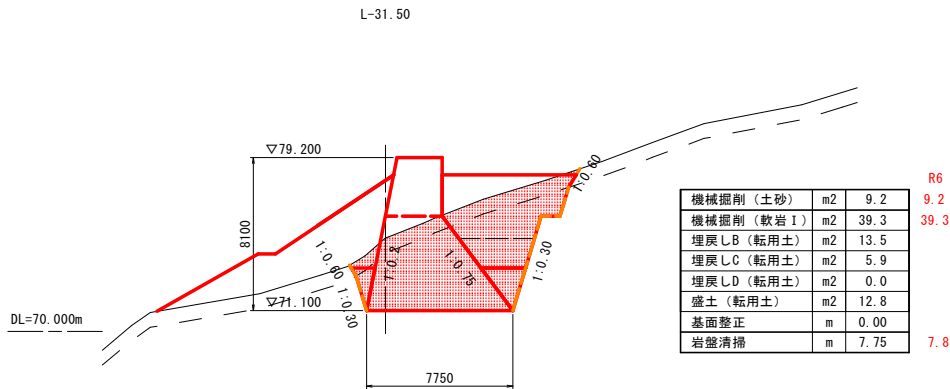
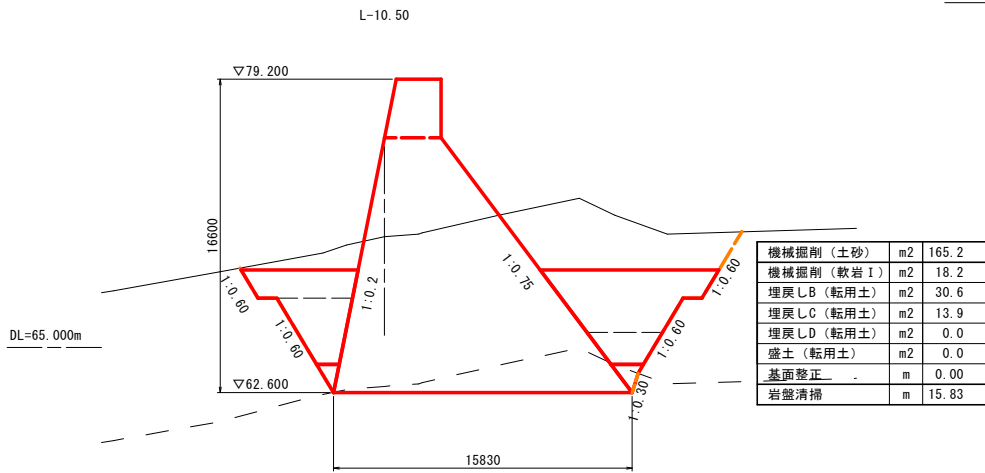


業務名／工事名	砂防委託第通砂1-7-2号 公共 防災・安全交付金(通常砂防事業) 【0県債】堰堤等詳細設計業務委託		
路線・河川名等	団地洞		
施工箇所名	岐阜市 加野 地内		
図面の種類	本 堰 堤 工 土 工 図 (3)		
縮 尺	S=1:200	図面番号	107 葉之内 28
会 社 名	株 式 会 社 ユ ニ オ ン		
事 務 所 名	岐 阜 土 木 事 務 所		

本堰堤工土工図(4)

(団地洞)

S=1:200

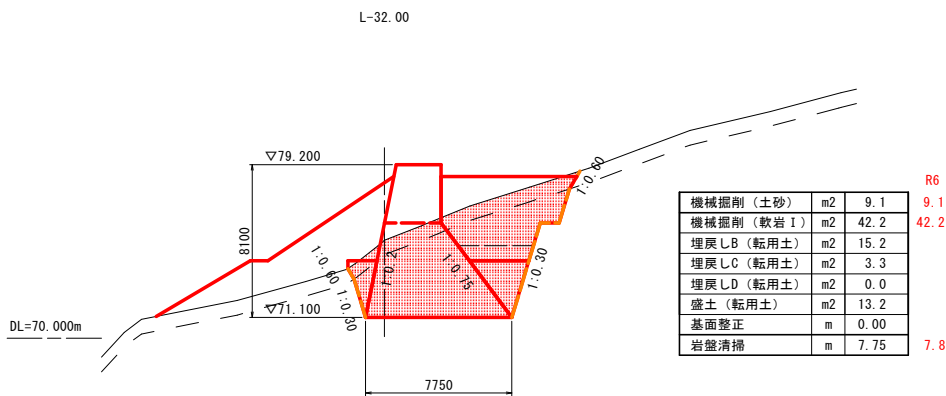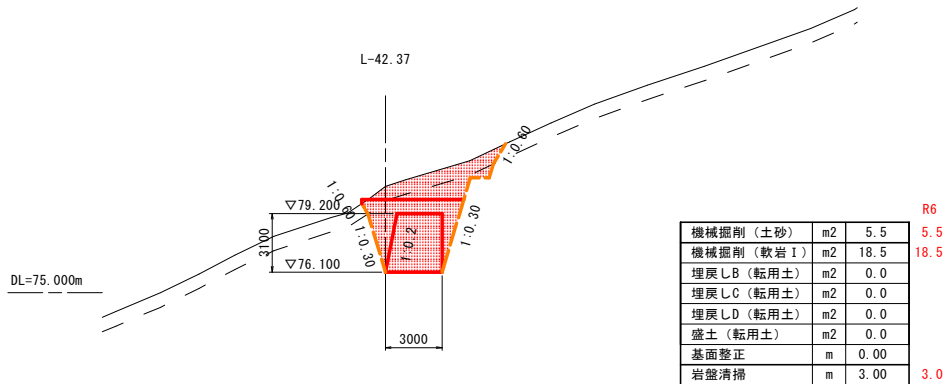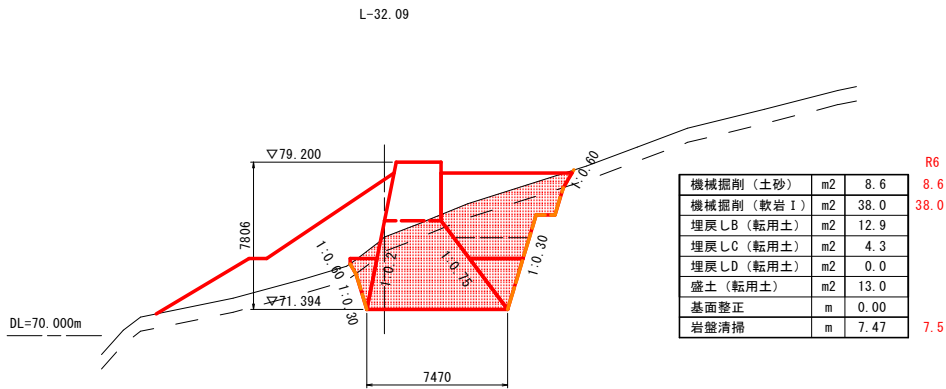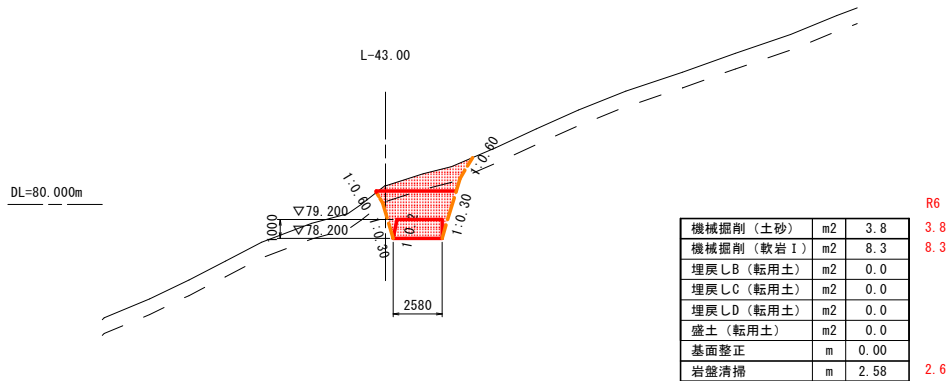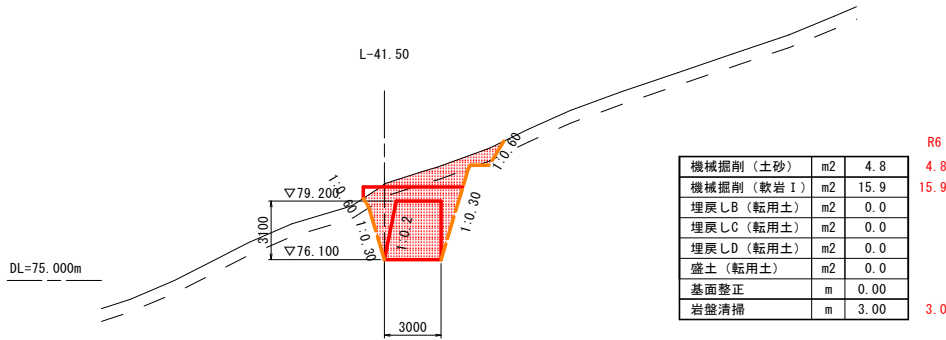

業務名／工事名	砂防委託第通砂1-7-2号 公共 防災・安全交付金(通常砂防事業) 【0県債】堰堤等詳細設計業務委託		
路線・河川名等	団地洞		
施工箇所名	岐阜市 加野 地内		
図面の種類	本 堰 堤 工 土 工 図 (4)		
縮 尺	S=1:200	図面番号	107 葉之内 29
会 社 名	株 式 会 社 ユ ニ オ ン		
事 務 所 名	岐 阜 土 木 事 務 所		


堰堤工間詰工構造図(2)

本堰堤左岸側

S=1 : 100

本堰堤正面図（上下流面）


左岸側

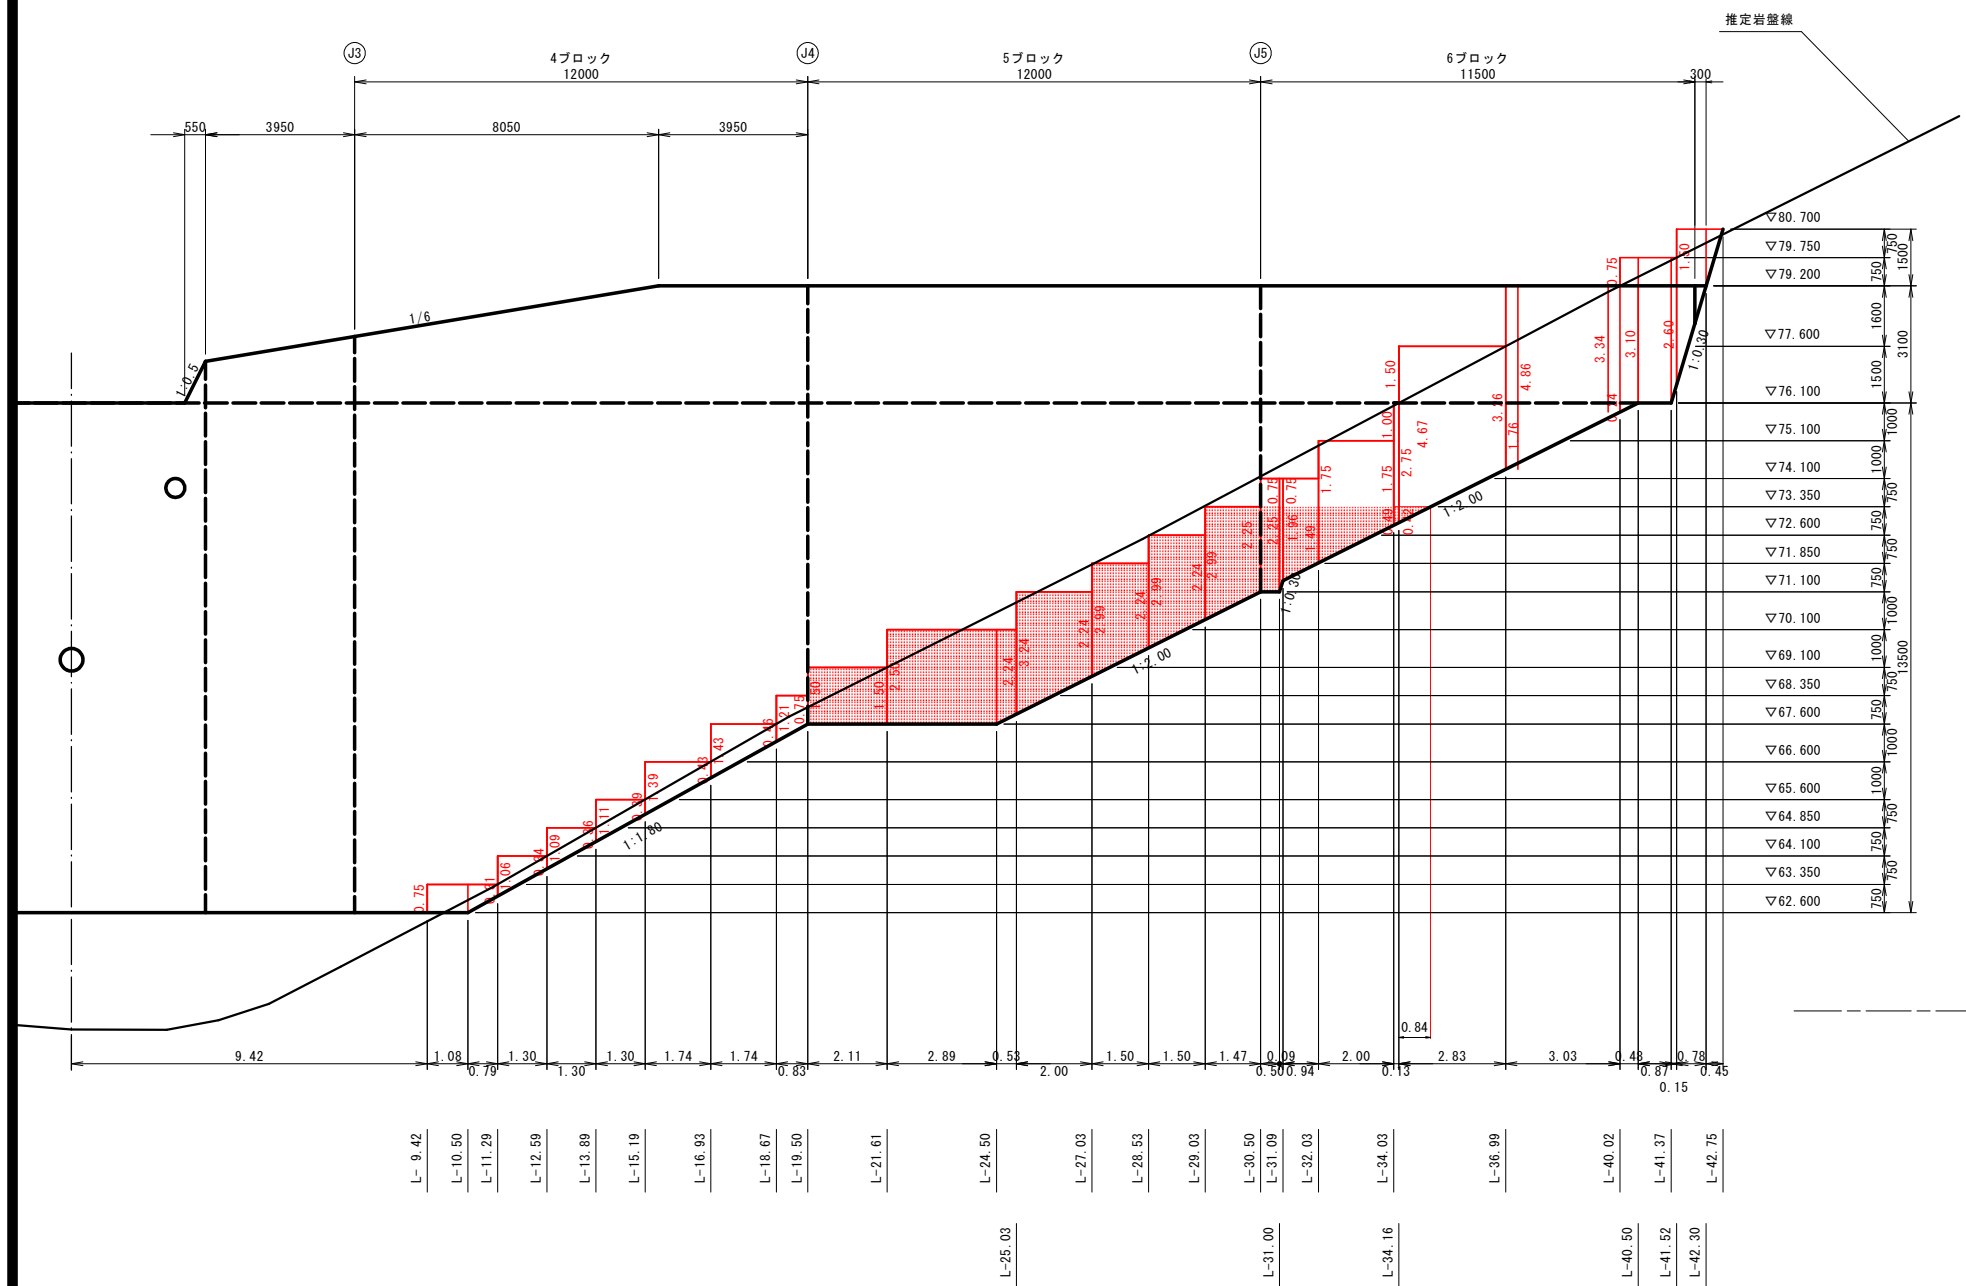

本堰堤側面図

下流側

上流側


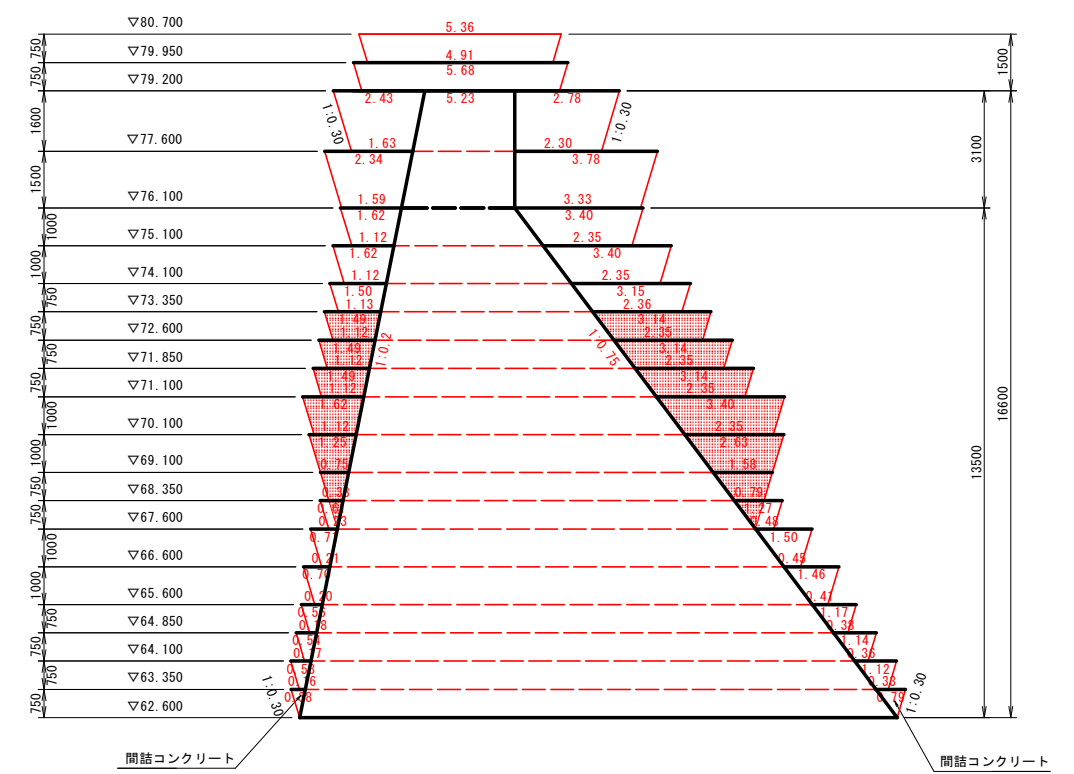


業務名／工事名	砂防委託通砂1-7-2号 公共 防災、安全交付金（通常砂防事業） 【0県債】堰堤等詳細設計業務委託		
路線・河川名等	群 地 洞		
施工箇所名	岐阜市 加野 地内		
図面の種類	堰 堤 工 間 詰 工 構 造 図（２）		
縮 尺	S=1:100	図面番号	107 葉之内 35
会 社 名	株 式 会 社 ユ ニ オ ン		
事 務 所 名	岐 阜 土 木 事 務 所		

堰堤工間詰工構造図(3)

(団地洞)


S=1:200

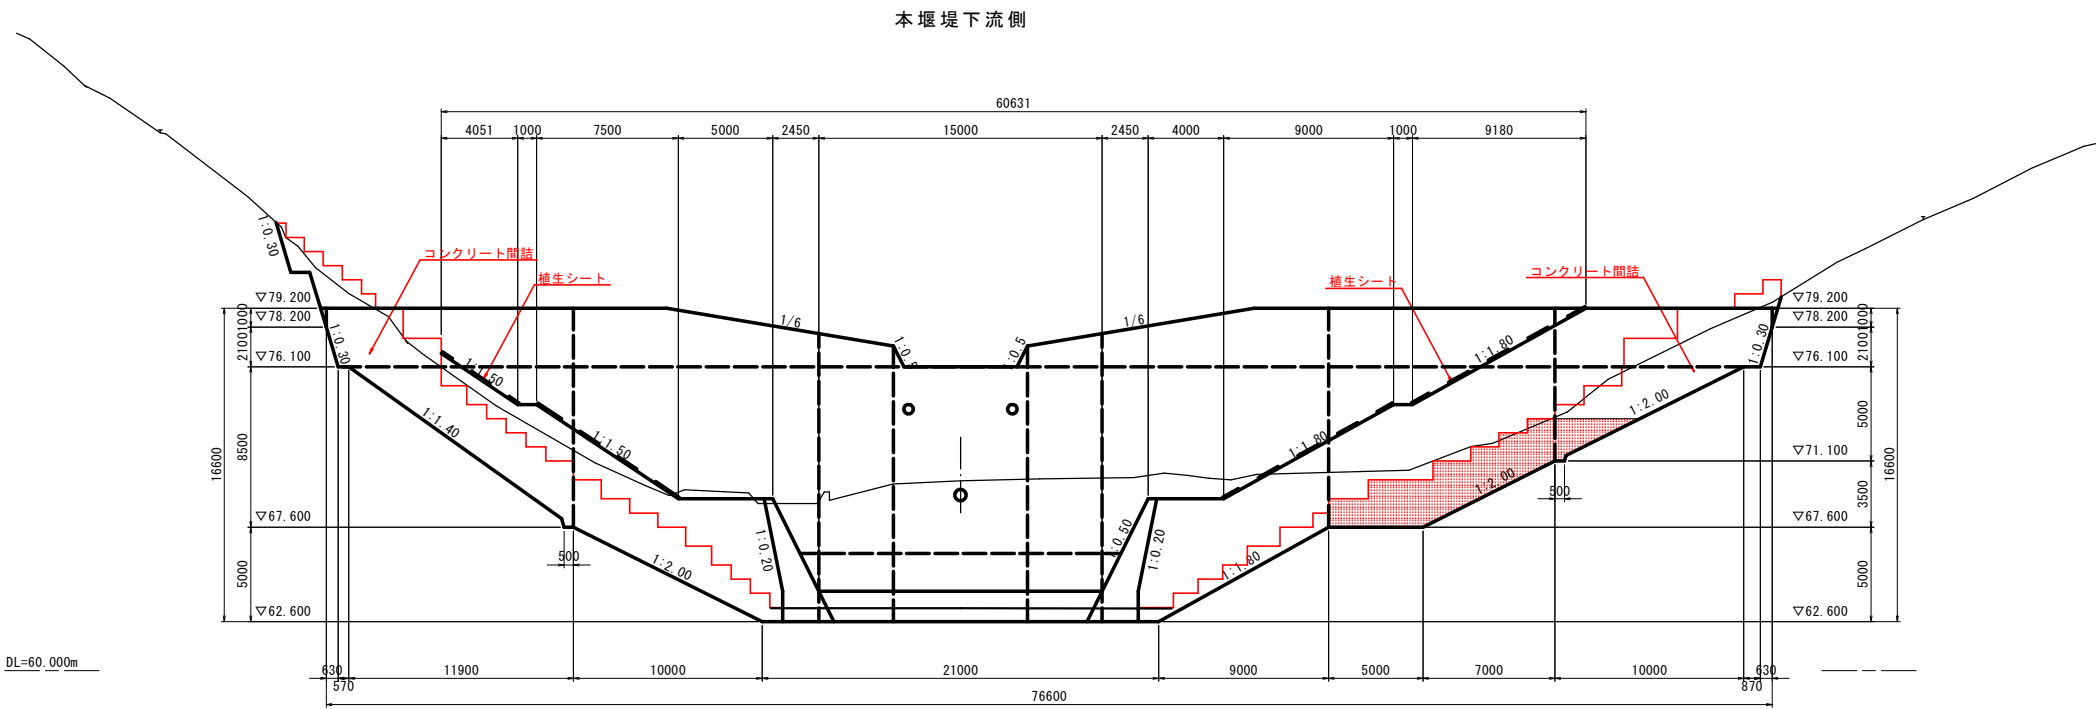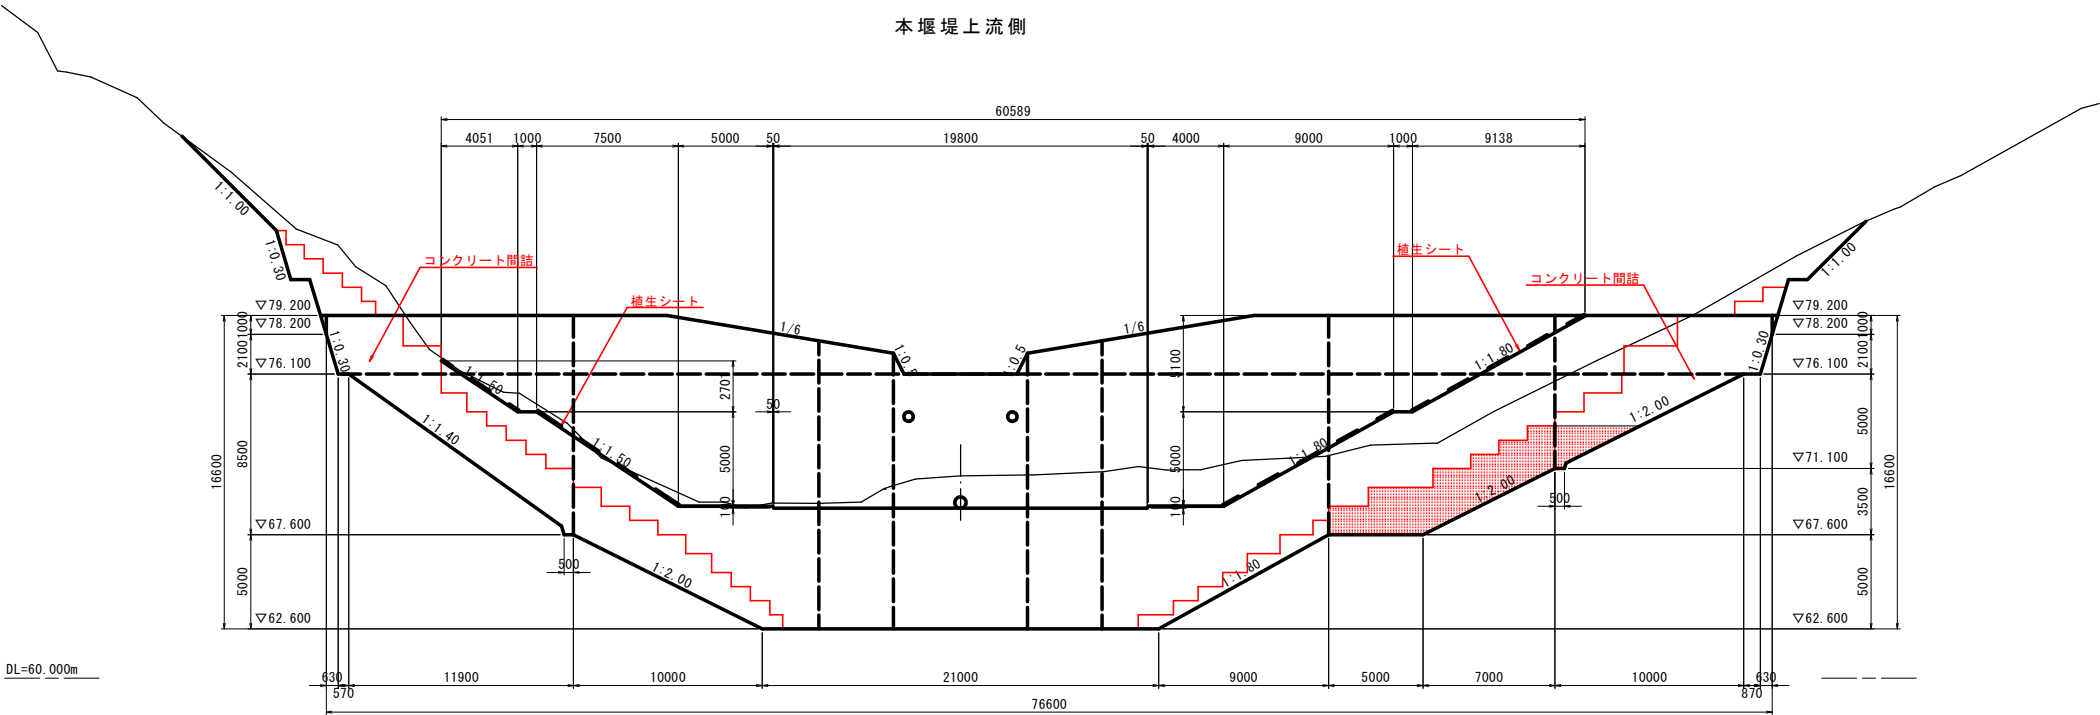


業務名／工事名	砂防委託第通砂1-7-2号 公共 防災・安全交付金（通常砂防事業） 【0県債】堰堤等詳細設計業務委託		
路線・河川名等	団地洞		
施工箇所名	岐阜市 加野 地内		
図面の種類	堰堤工間詰工構造図（3）		
縮尺	S=1:200	図面番号	107 葉之内 36
会社名	株式会社ユニオン		
事務所名	岐阜土木事務所		

型枠図(1)

本堰堤 S=1:200

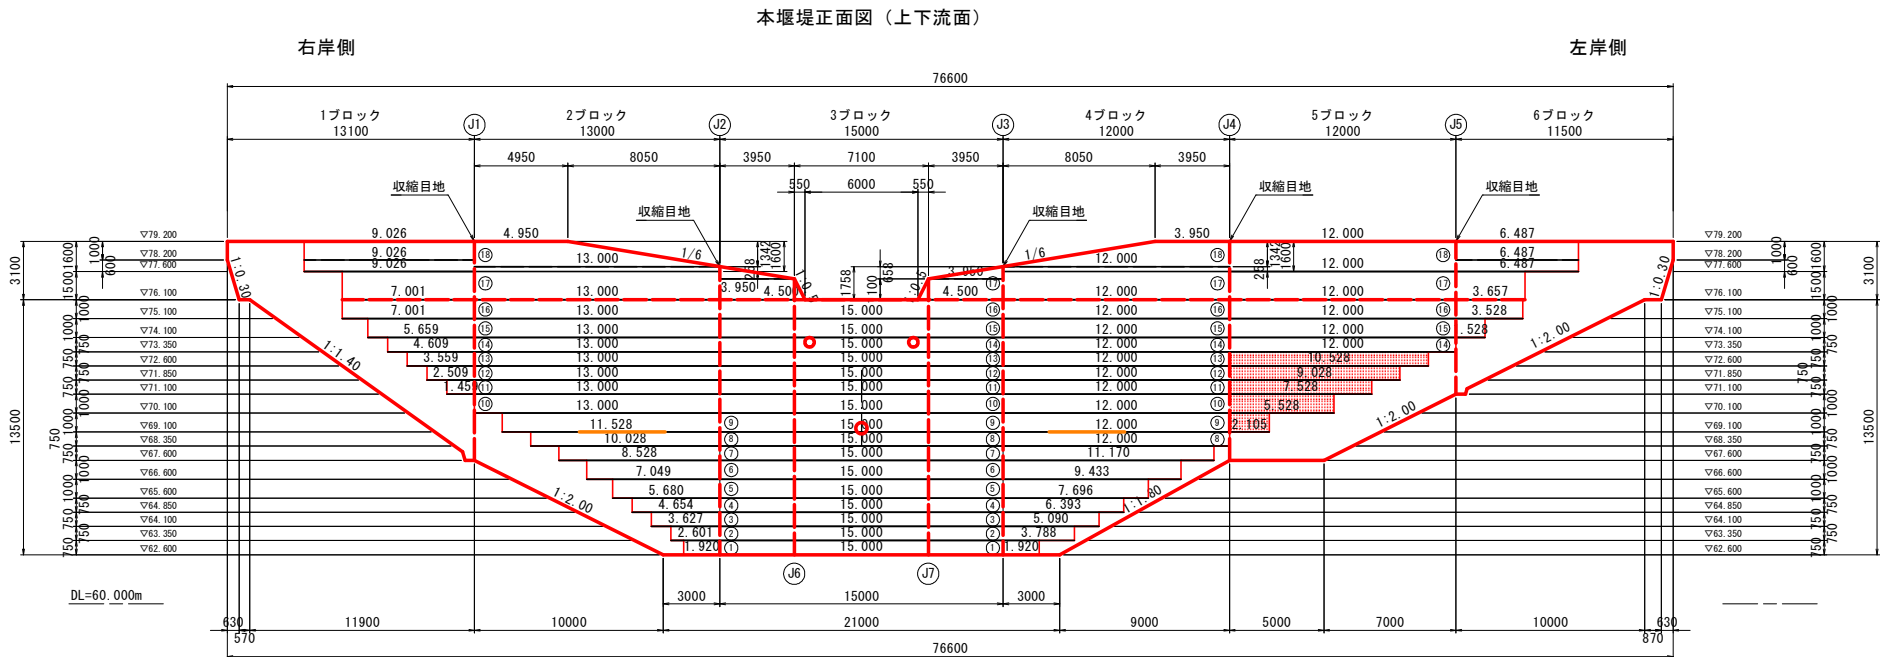


本堰堤側面図 (J1)

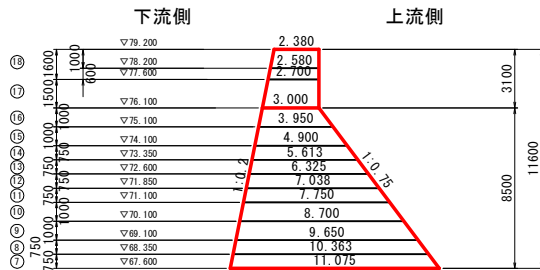


本堰堤側面図 (J6, J7)


下流側 上流側

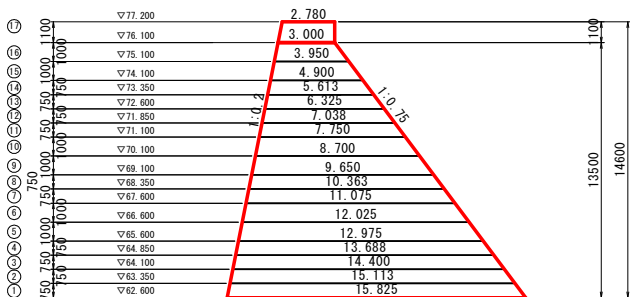


本堰堤側面図 (J2)

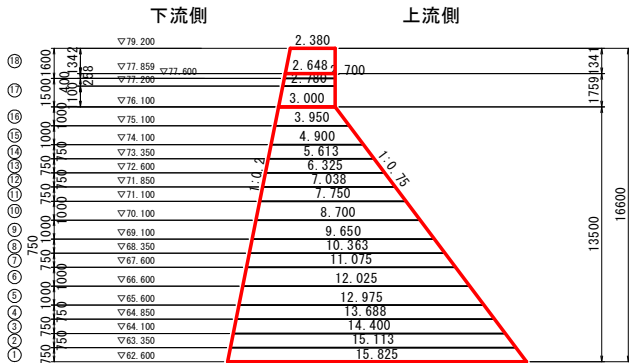


本堰堤側面図 (J3)

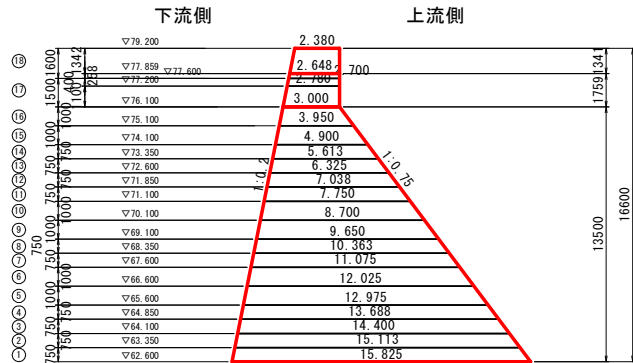

本堰堤側面図 (J4)

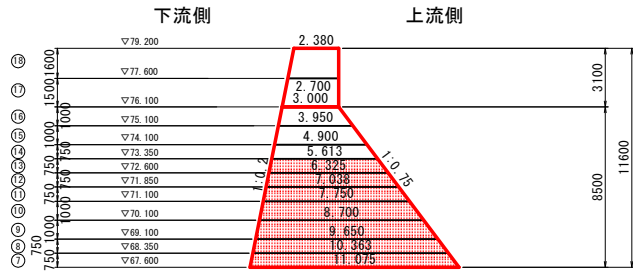

本堰堤側面図 (J5)

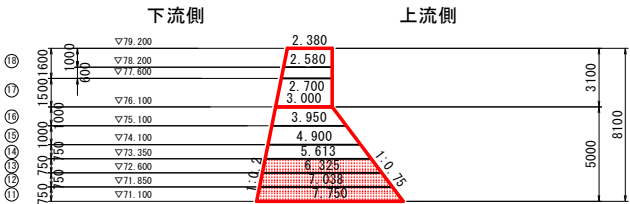


業務名／工事名	砂防委託第通砂1-7-2号 公共 防災・安全交付金（通常砂防事業） 【0県債】堰堤等詳細設計業務委託		
路線・河川名等	田 地 洞		
施工箇所名	岐阜市 加野 地内		
図面の種類	型 枠 図（ 1 ）		
縮 尺	S=1:200	図面番号	107 葉之内 40
会 社 名	株 式 会 社 ユ ニ オ ン		
事 務 所 名	岐 阜 土 木 事 務 所		



打設計画図(1)

本堰堤 S=1:200


正面図

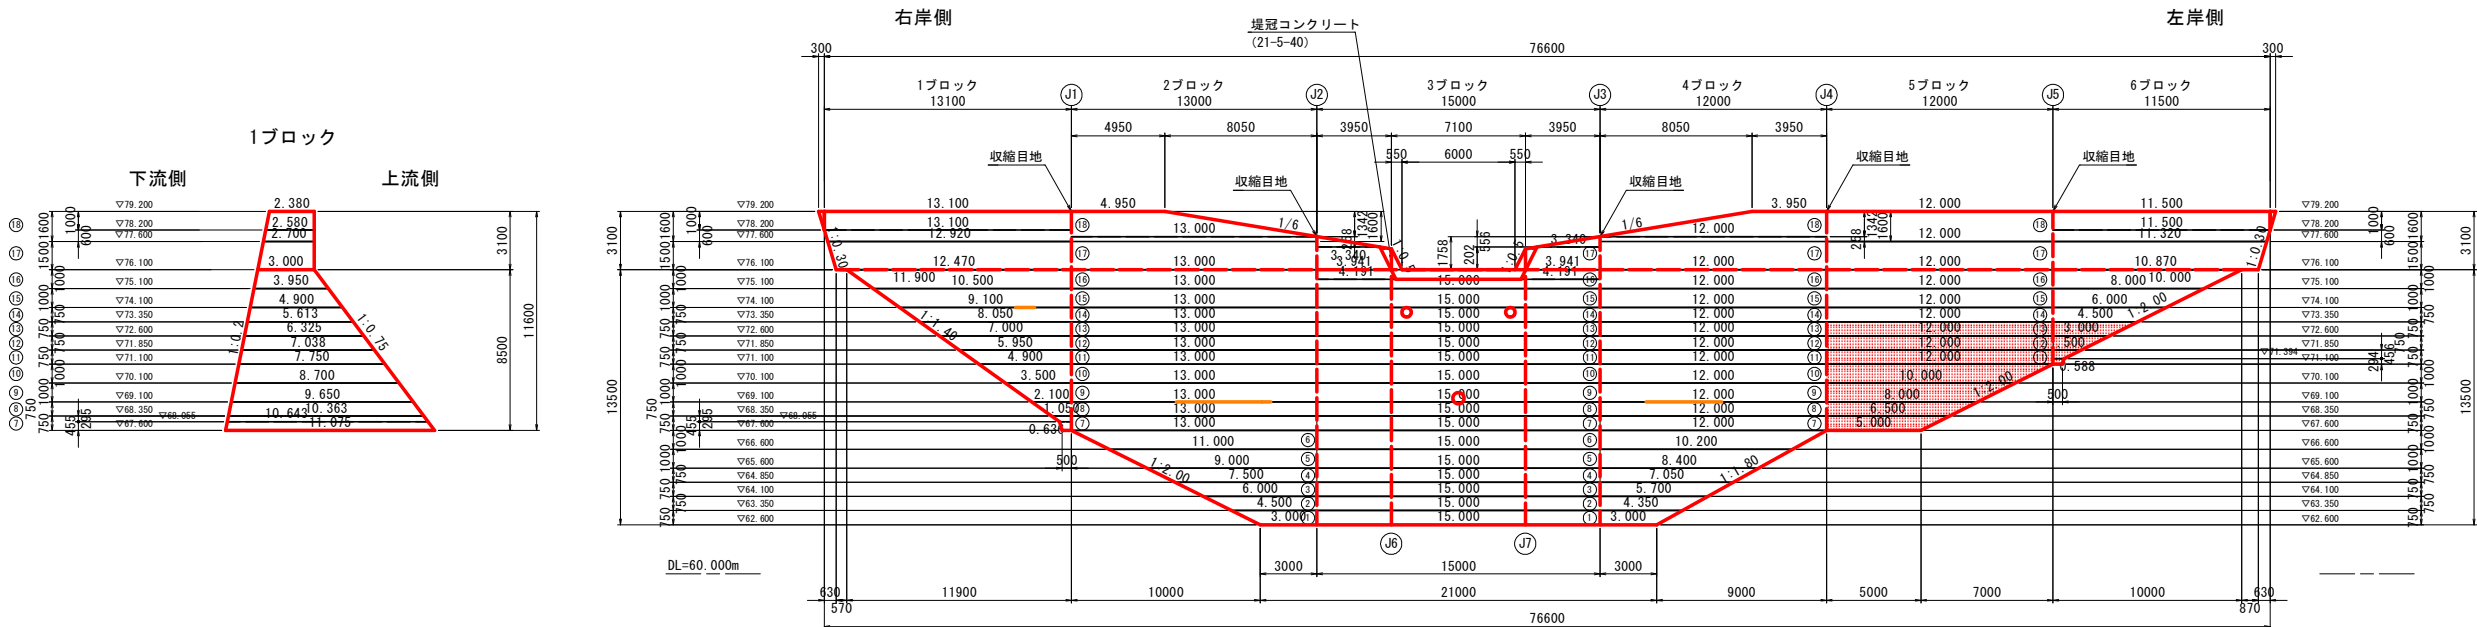

側面図

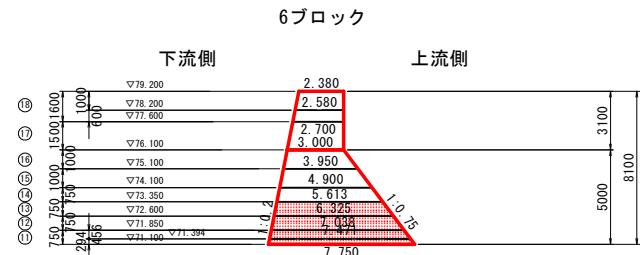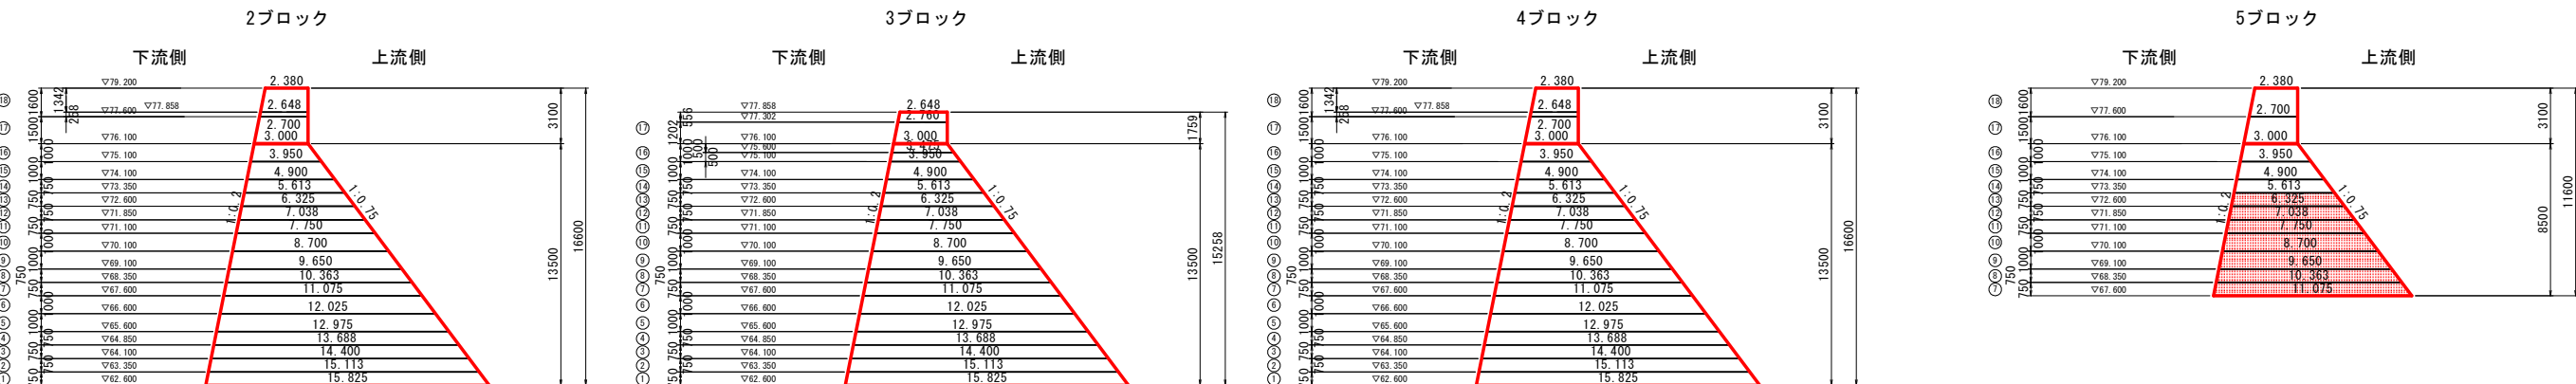


堤冠コンクリート詳細図 S=1:100

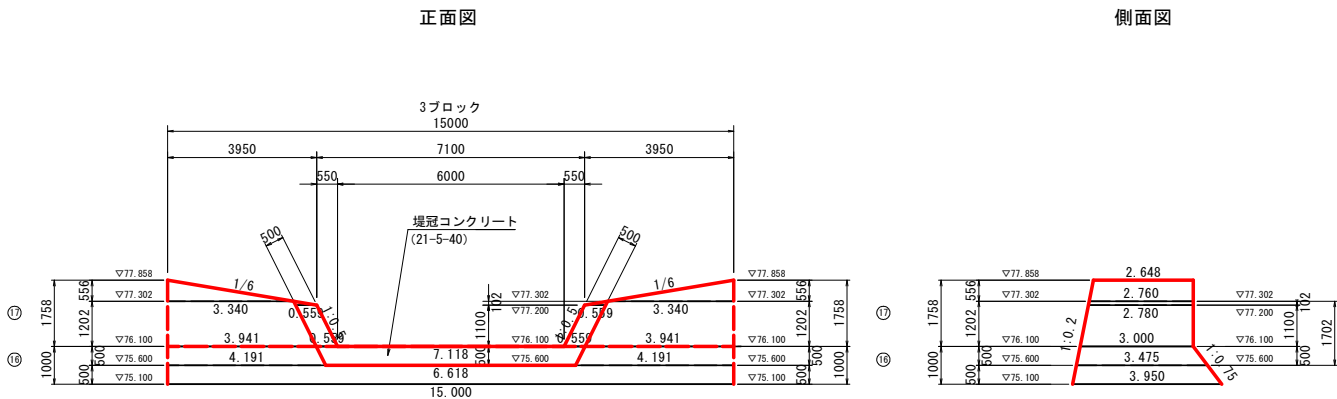

業務名／工事名	砂防委託第通砂1-7-2号 公共 防災・安全交付金（通常砂防事業） 【0県債】堰堤等詳細設計業務委託		
路線・河川名等	田 地 洞		
施工箇所名	岐阜市 加野 地内		
図面の種類	打 設 計 画 図（ 1 ）		
縮 尺	図示	図面番号	107 葉之内 38
会 社 名	株 式 会 社 ユ ニ オ ン		
事 務 所 名	岐 阜 土 木 事 務 所		


(团地洞) S=1:200

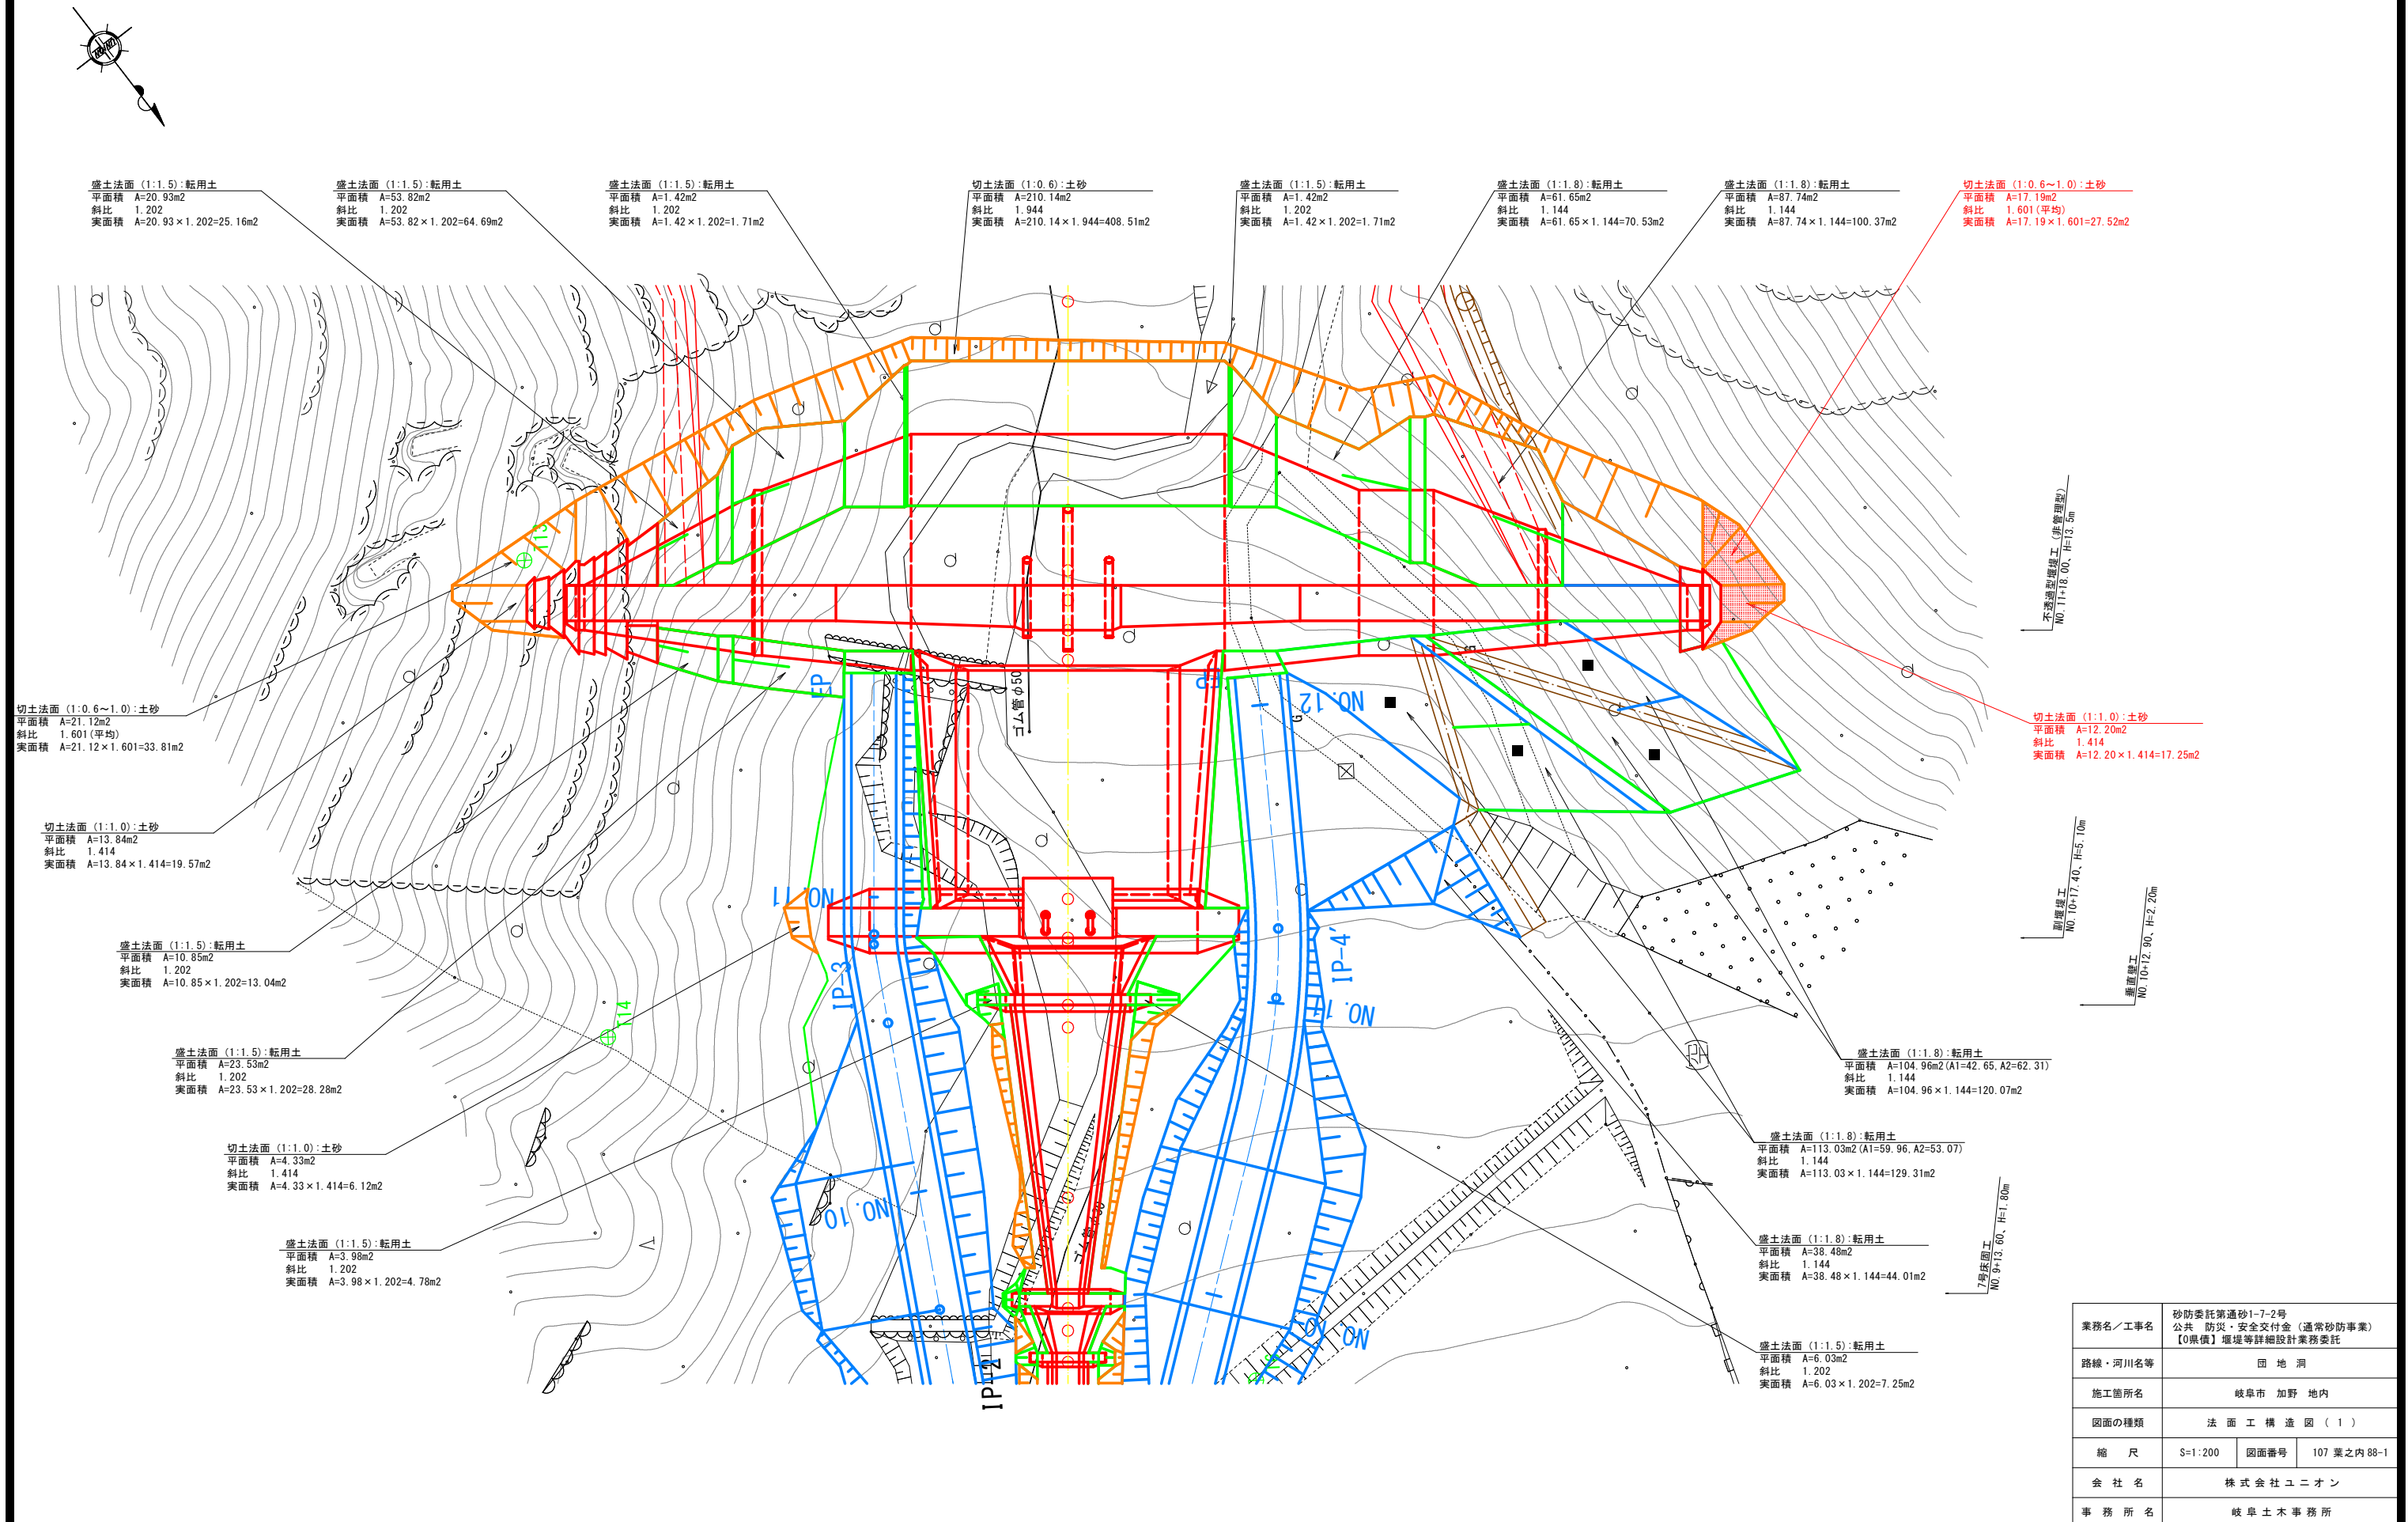

管理用道路兼工事用道路縦断図(2)

左岸側道路

H=1:500, V=1:200

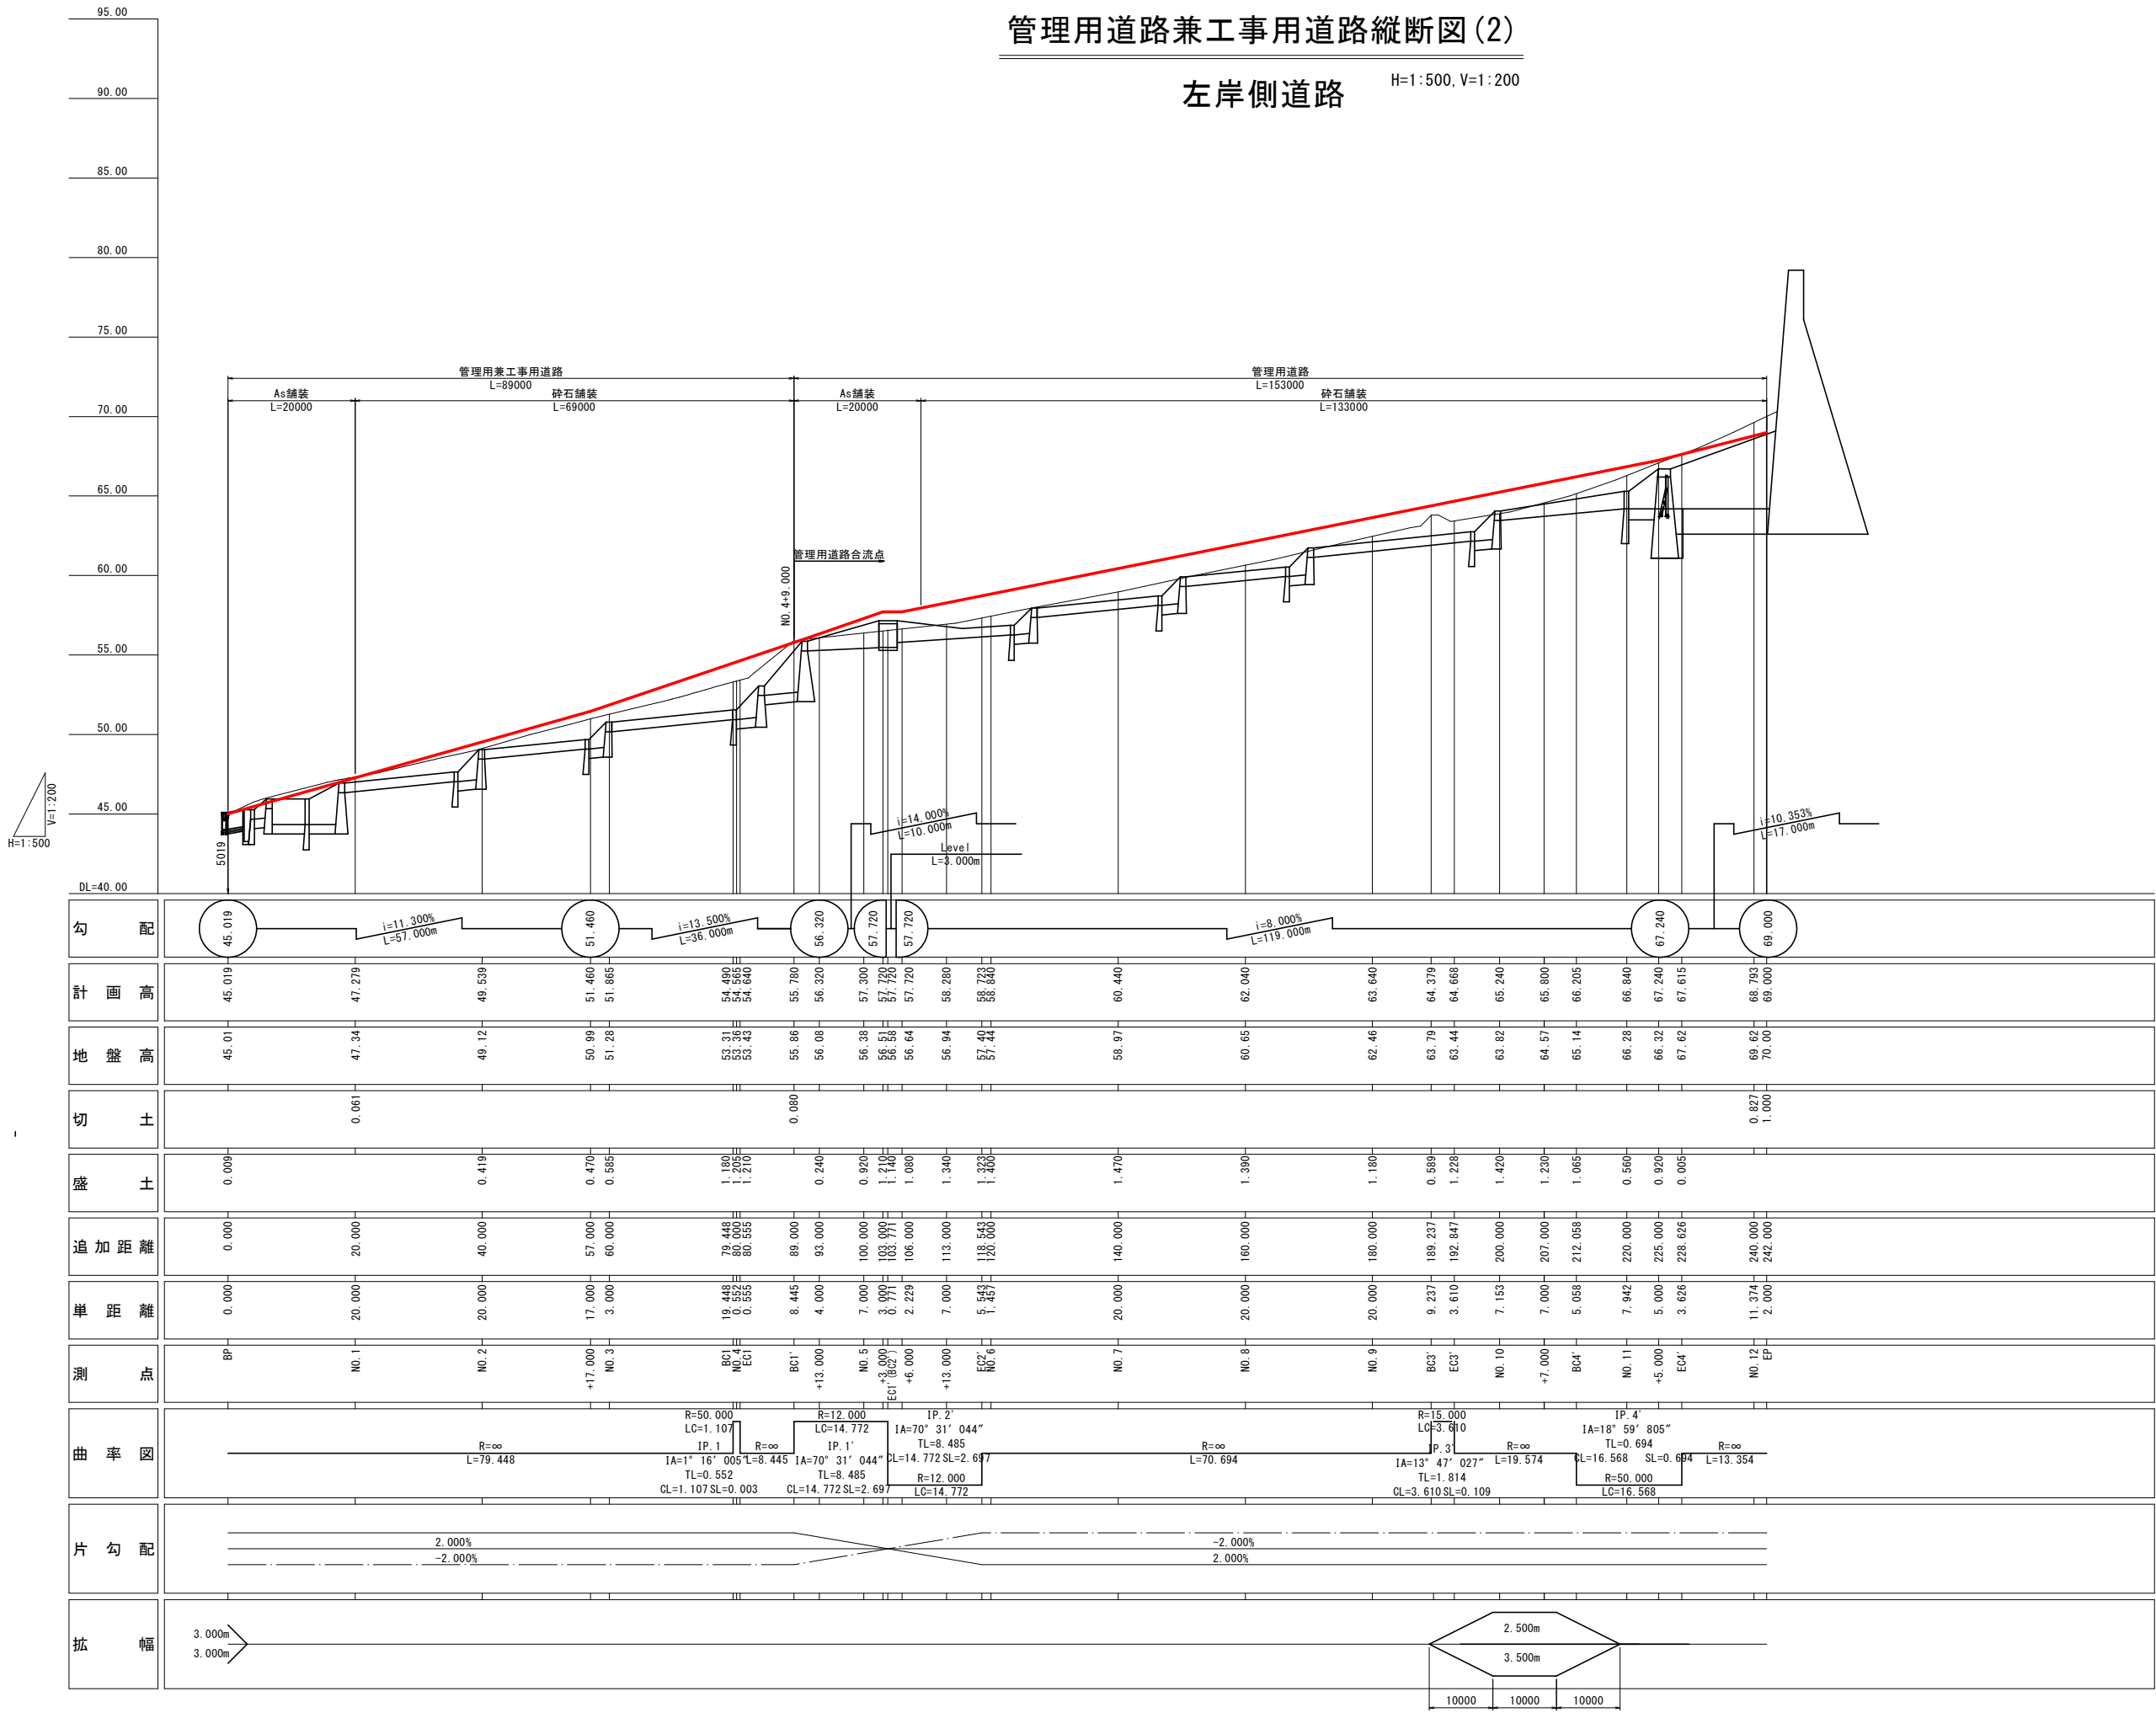


業務名／工事名	砂防委託第通砂1-7-2号 公共 防災・安全交付金（通常砂防事業） 【0県債】堰堤等詳細設計業務委託		
路線・河川名等	団 地 洞		
施工箇所名	岐阜市 加野 地内		
図面の種類	管理用道路兼工事用道路縦断図(2)		
縮 尺	V=1:200 H=1:500	図面番号	107 葉之内 92
会 社 名	株 式 会 社 ユ ニ オ ン		
事 務 所 名	岐 阜 土 木 事 務 所		


管理用道路兼工事用道路標準断面図

S=1:100


右岸側道路
[盛土部：As舗装]
NO. 0～NO. 1, NO. 4+9. 0～NO. 5+9. 0間

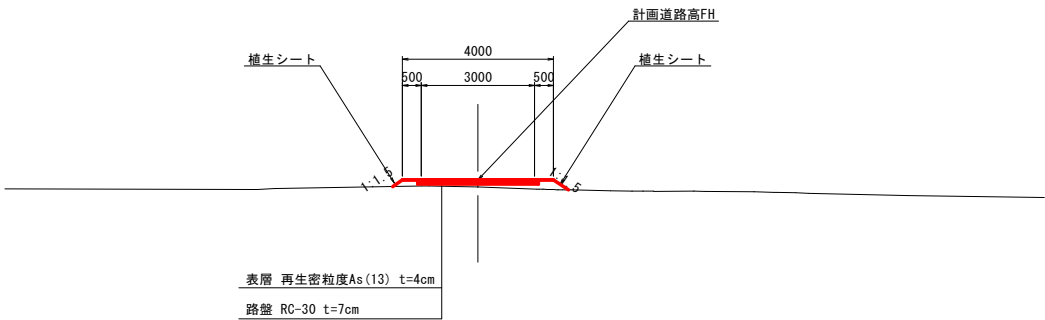


右岸側道路
[切土部：碎石舗装]

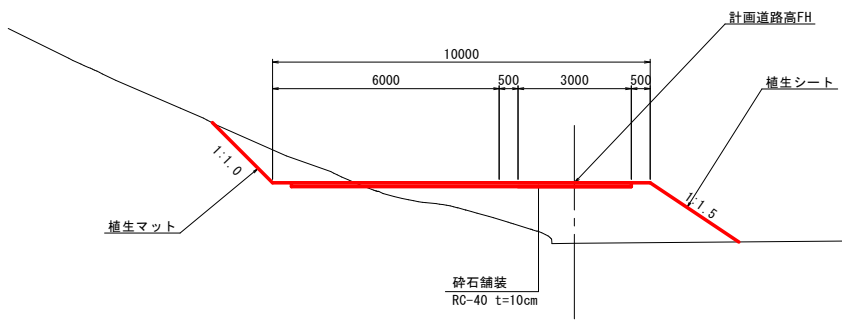




右岸側道路
[盛土部：碎石舗装]

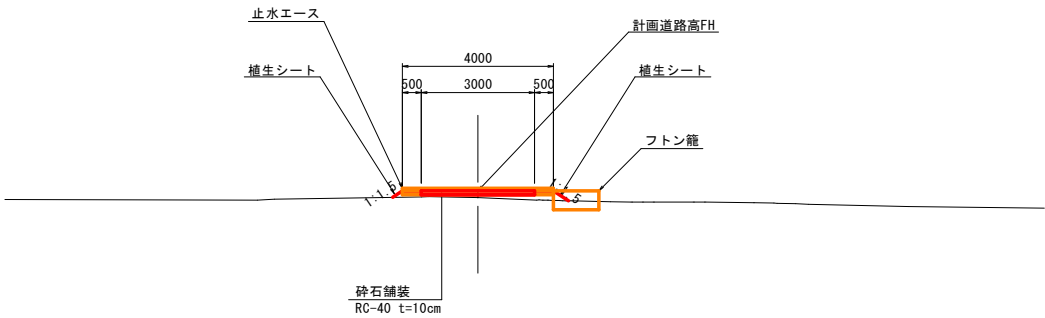

左岸側道路
[碎石舗装]

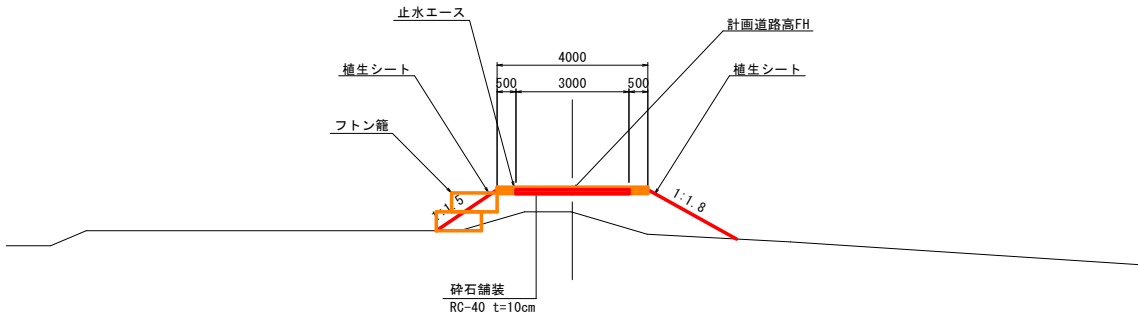

碎石舗装区間 排水工

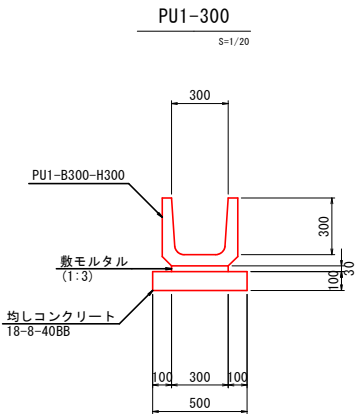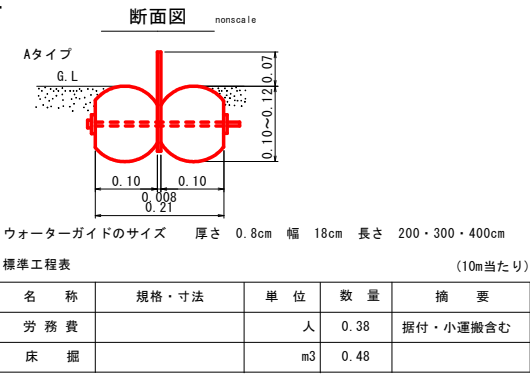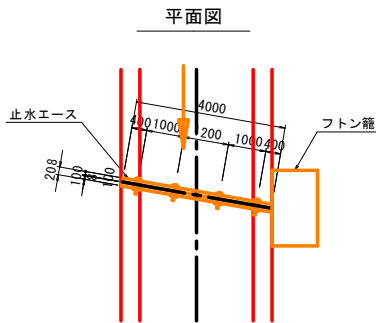

※50mに1箇所程度設置
※As舗装洗掘防止のため、As舗装との境界
(NO. 1、NO. 4+9. 0、NO. 5+9. 0、NO. 5'+9. 0) に設置


業務名／工事名	砂防委託第通砂1-7-2号 公共 防災・安全交付金（通常砂防事業） 【0県債】堰堤等詳細設計業務委託		
路線・河川名等	田 地 洞		
施工箇所名	岐阜市 加野 地内		
図面の種類	管理用道路兼工事用道路標準断面図		
縮 尺	S=1:100	図面番号	107 葉之内 93
会 社 名	株 式 会 社 ユ ニ オ ン		
事 務 所 名	岐 阜 土 木 事 務 所		

管理用道路兼工事用道路横断図（8）

左岸側道路


S=1:200

EC3'
GH=63.44
FH=64.668

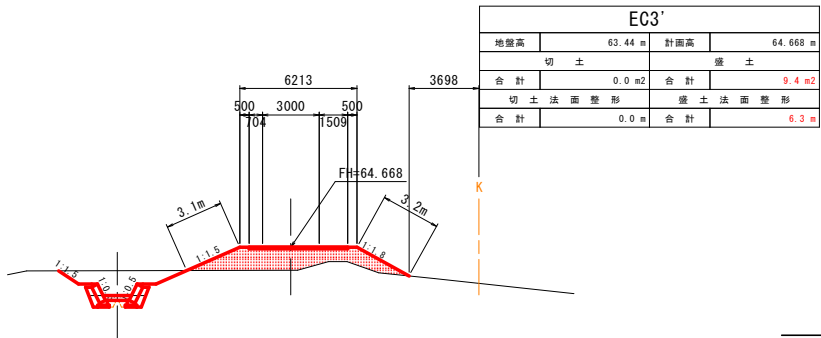


DL=60.00

BC4'
GH=65.14
FH=66.205

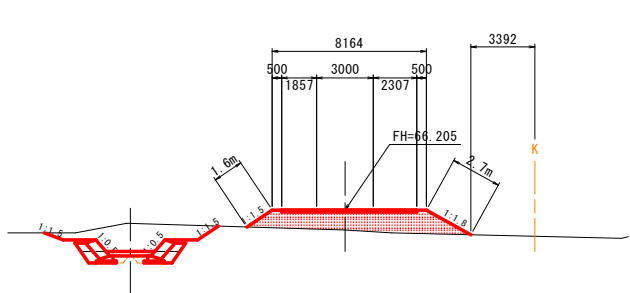


DL=60.00

BC3'
GH=63.79
FH=64.379

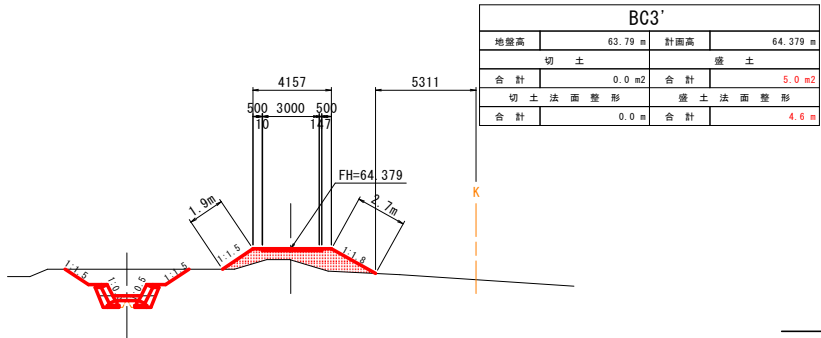


DL=60.00

NO. 10
GH=63.82
FH=65.240

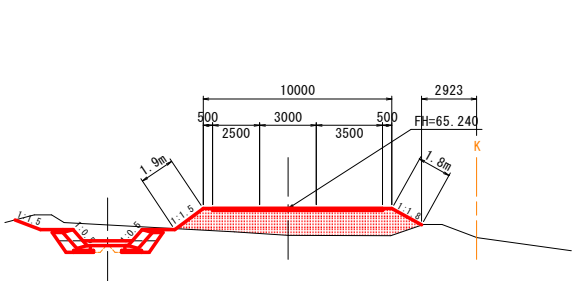

DL=60.00

NO. 9
GH=62.46
FH=63.640





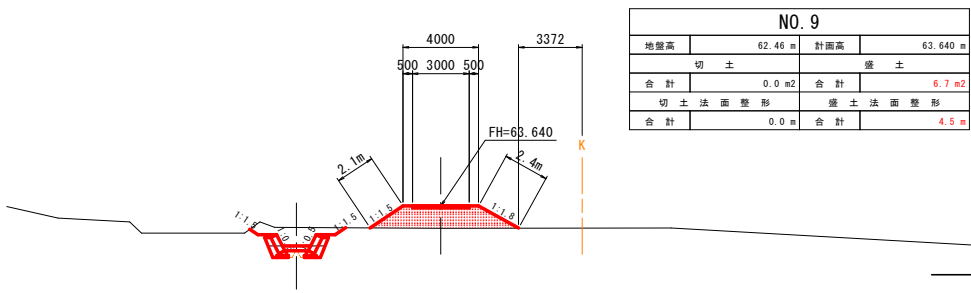


DL=60.00

業務名／工事名	砂防委託第通砂1-7-2号 公共 防災・安全交付金（通常砂防事業） 【0県債】堰堤等詳細設計業務委託		
路線・河川名等	団 地 洞		
施工箇所名	岐阜市 加野 地内		
図面の種類	管理用道路兼工事用道路横断図（8）		
縮 尺	S=1:200	図面番号	107 葉之内 101
会 社 名	株 式 会 社 ユ ニ オ ン		
事 務 所 名	岐 阜 土 木 事 務 所		

管理用道路兼工事用道路横断図 (9)

左岸側道路

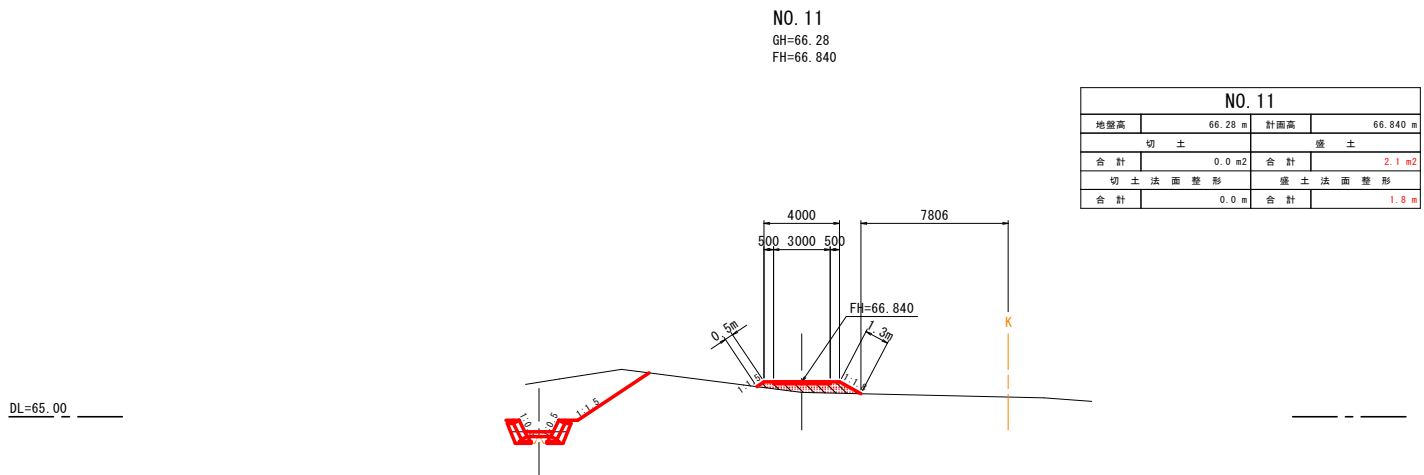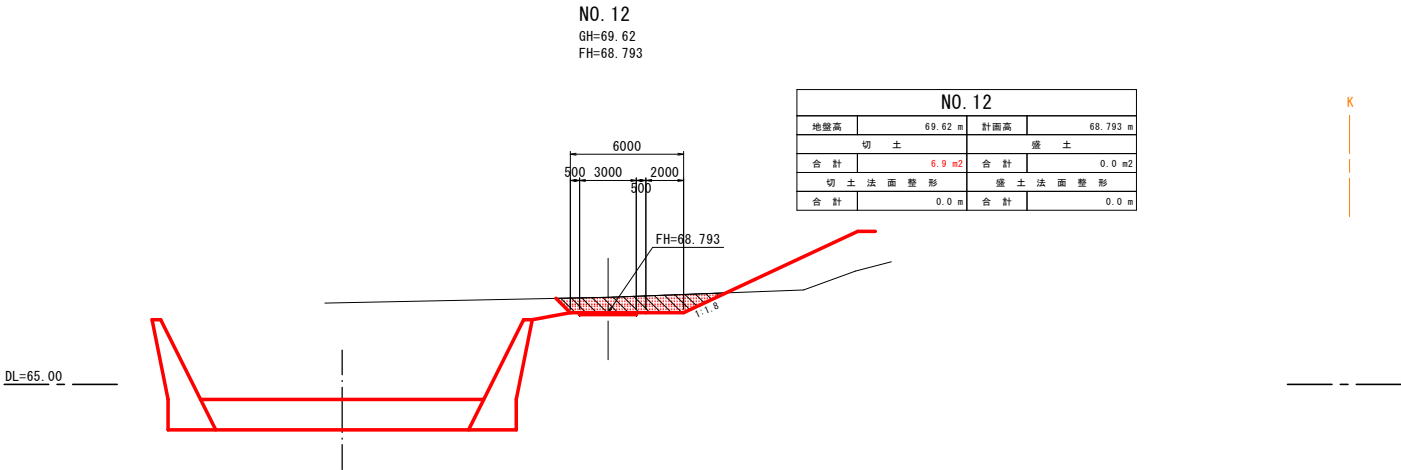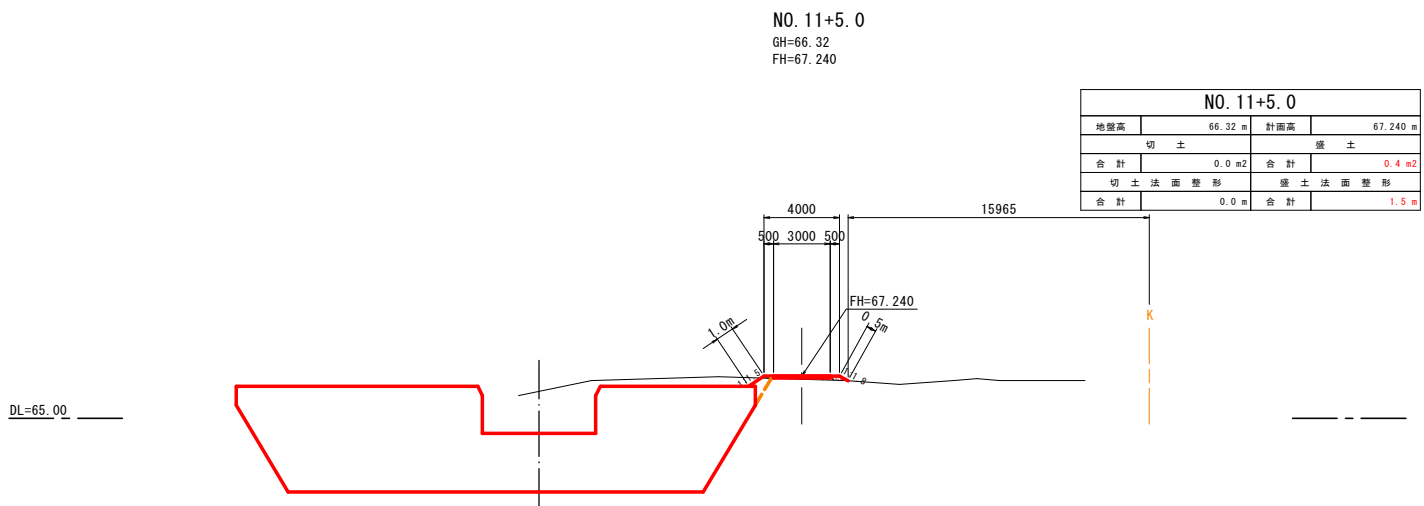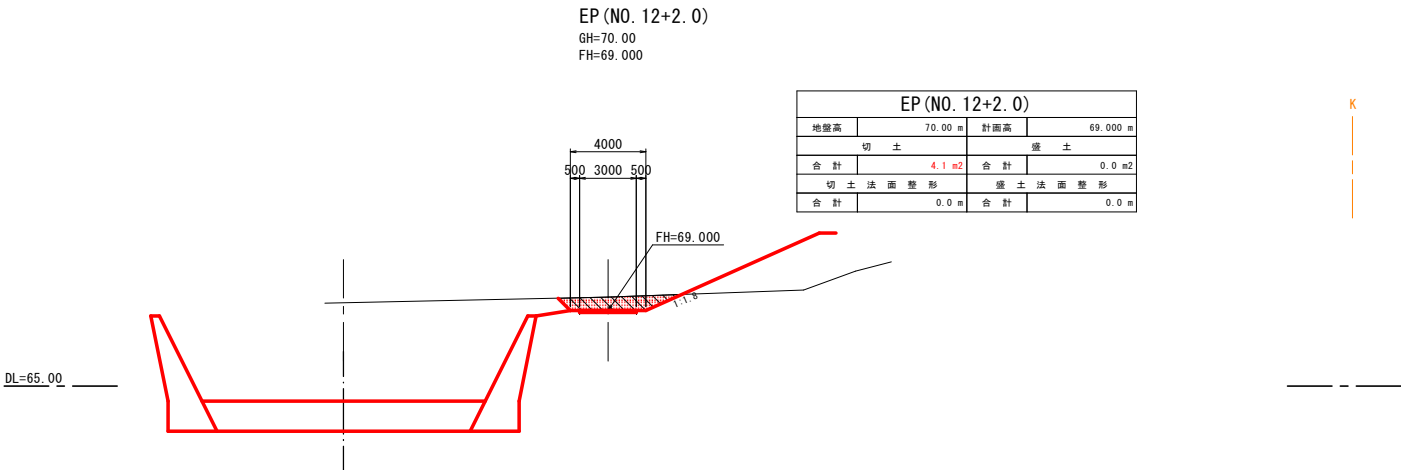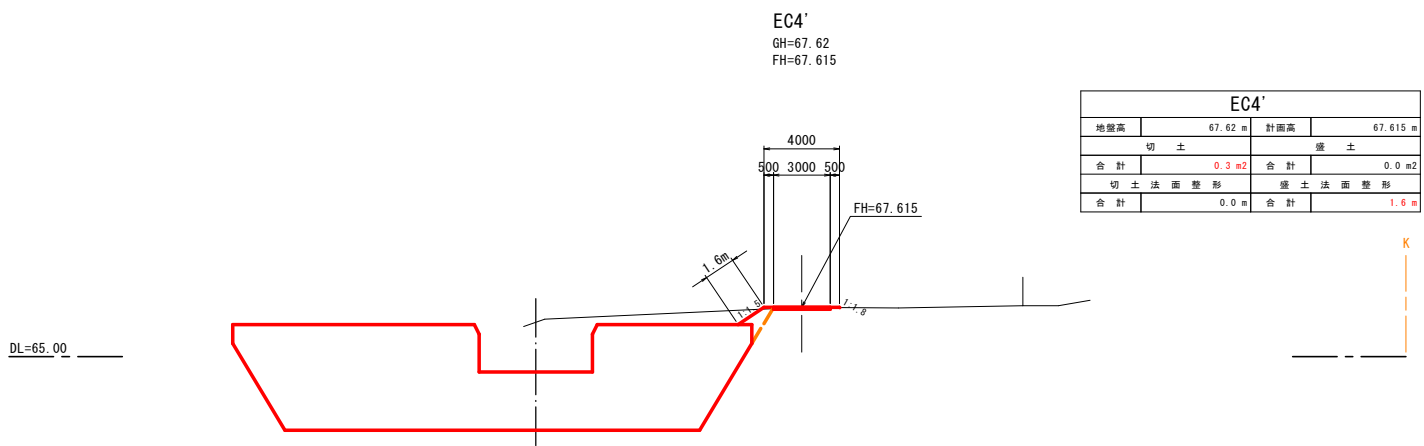

業務名／工事名	砂防委託第通砂1-7-2号 公共 防災・安全交付金 (通常砂防事業) 【0県債】 堰堤等詳細設計業務委託		
路線・河川名等	団 地 洞		
施工箇所名	岐阜市 加野 地内		
図面の種類	管理用道路兼工事用道路横断図 (9)		
縮 尺	S=1:200	図面番号	108 葉之内 102
会 社 名	株 式 会 社 ユ ニ オ ン		
事 務 所 名	岐 阜 土 木 事 務 所		