


全体配置図 S=1/2000

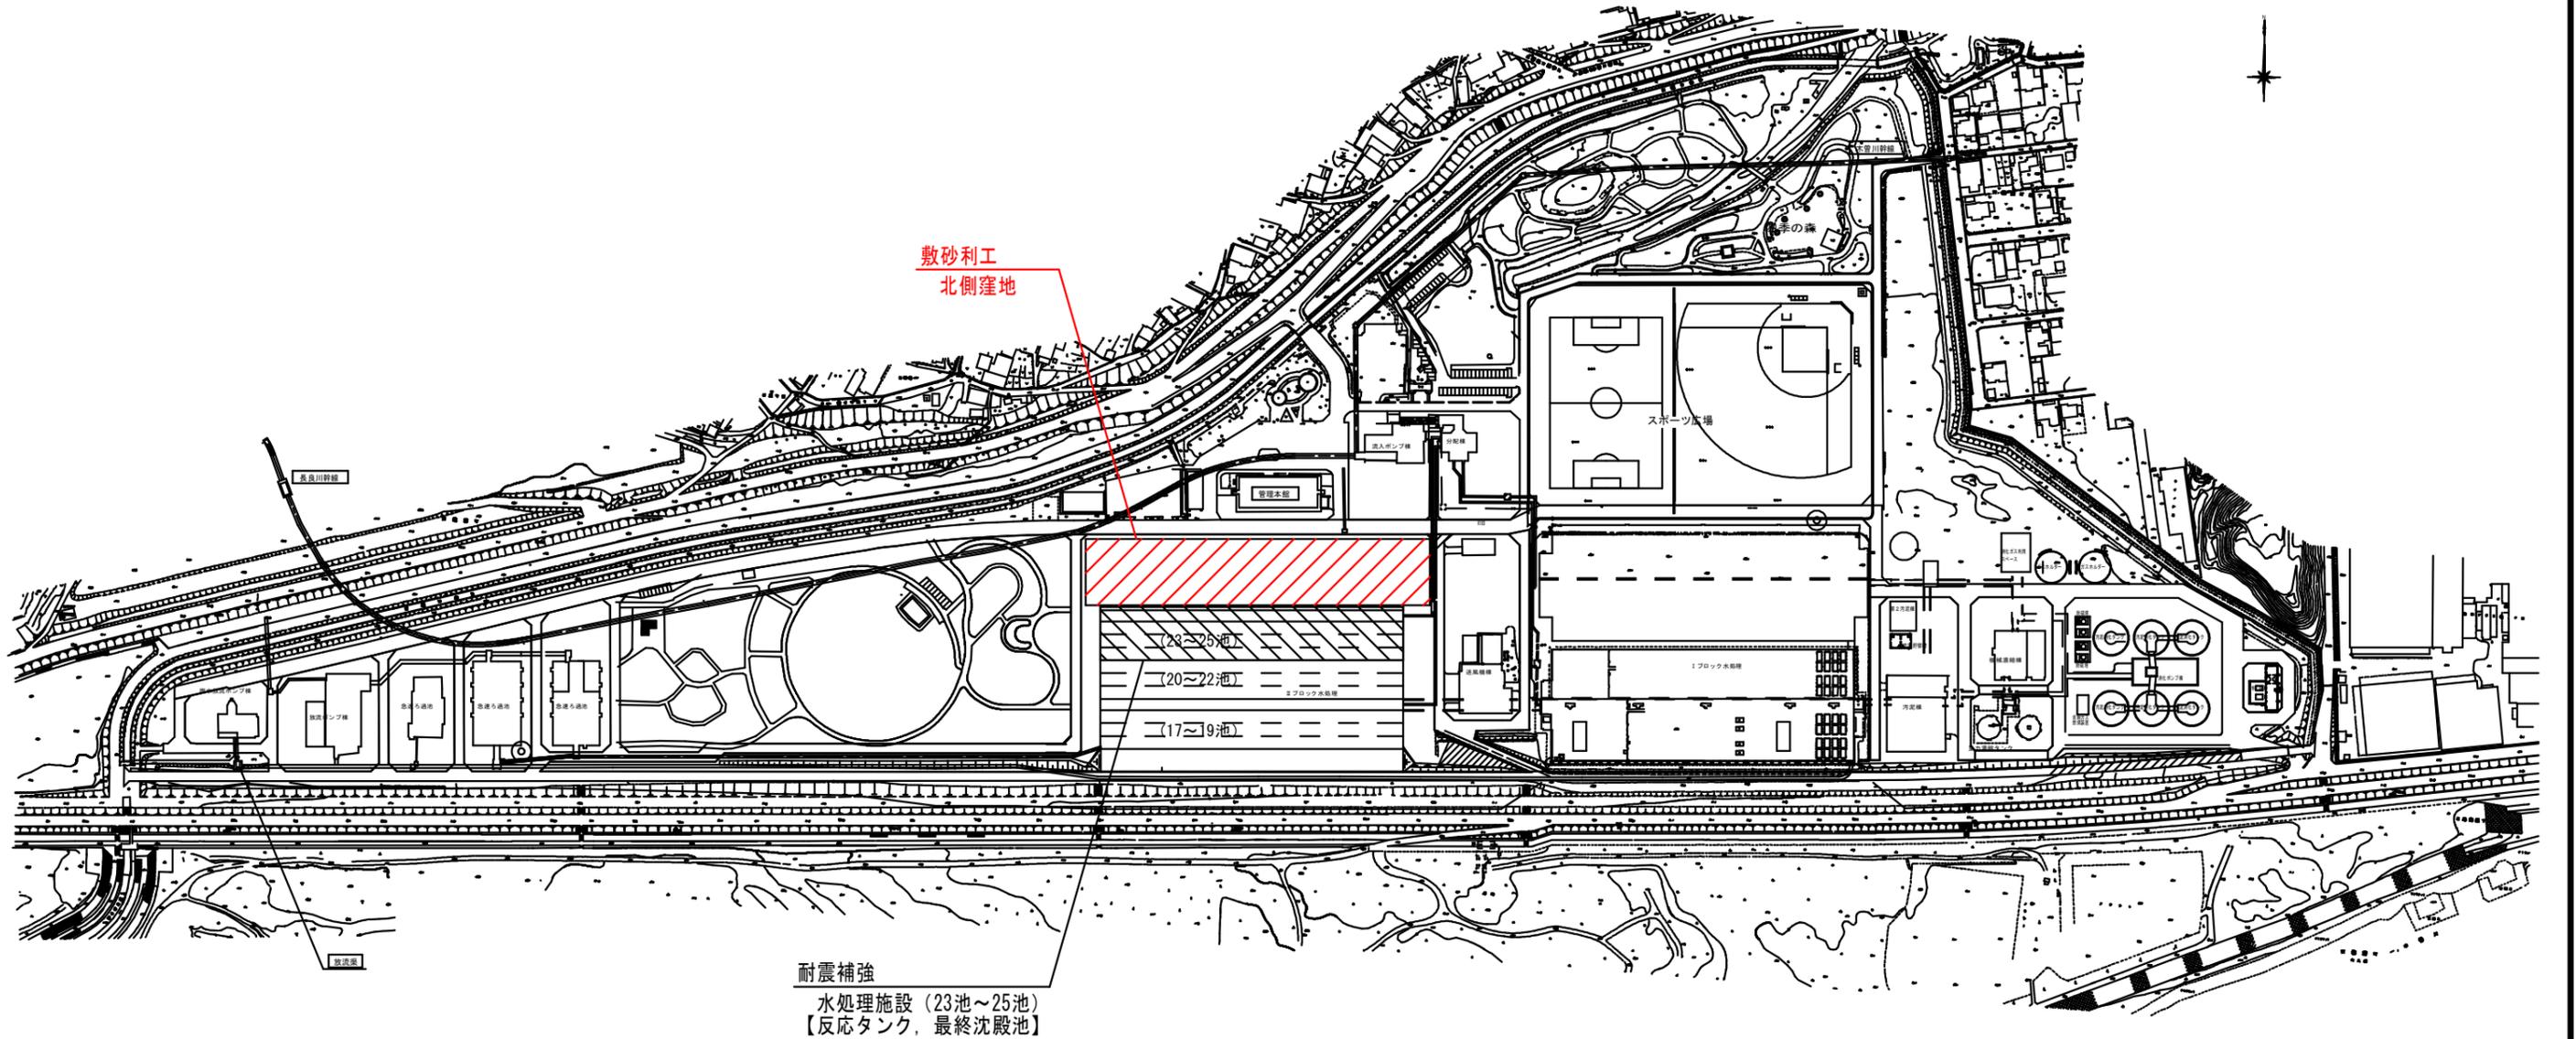

-  : 耐震補強
-  : 敷砂利工



業務名/工事名	公共社会資本整備総合交付金事業(防災・安全) (重点)水処理施設(23~25池)補強詳細設計等業務		
路線・河川名等	各務原浄化センター		
施工箇所名	各務原市前波西町地内		
図面の種類	全体配置図		
縮尺	1/2000	図面番号	17 業之内 2
会社名	中日本建設コンサルタント株式会社		
事務所名	岐阜県流域浄水事務所		

横断面図 (1)

S=1:100

NO. 2



GH=27.55
FH=

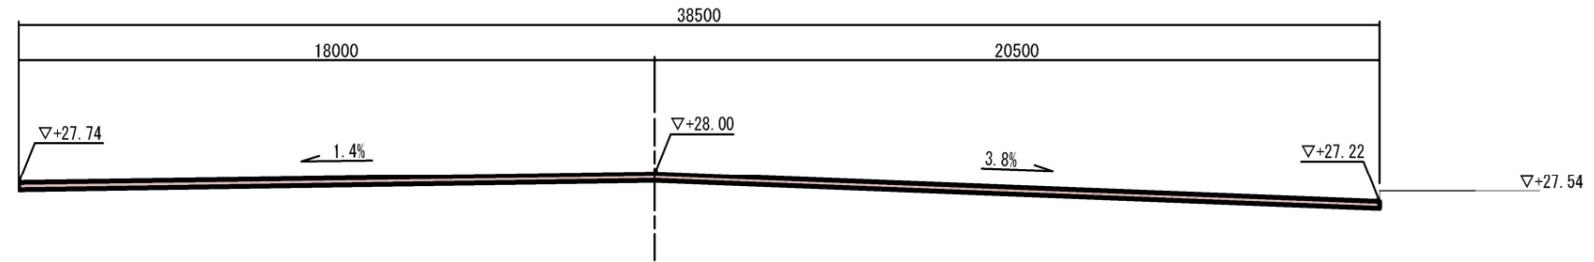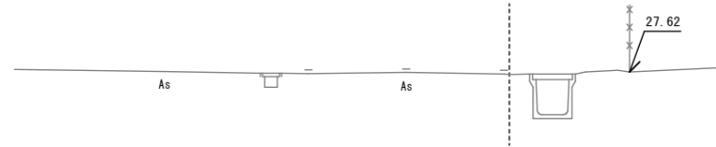

DL=20.00

NO. 1



GH=27.53
FH=

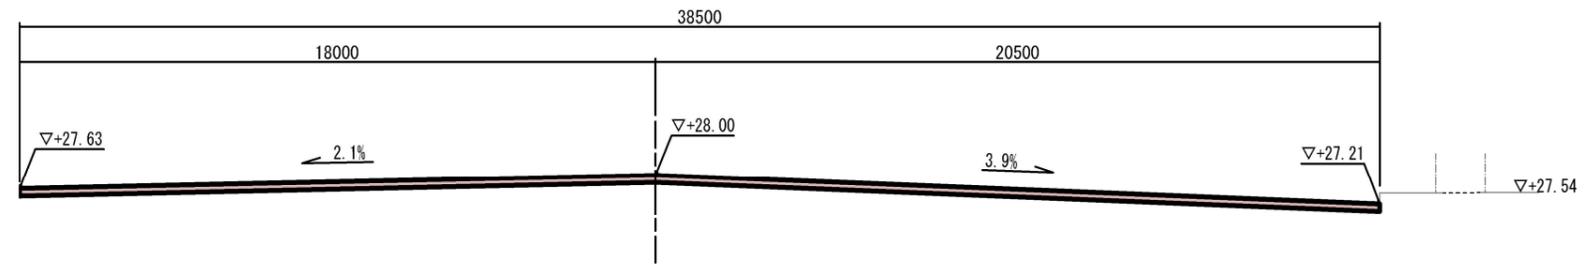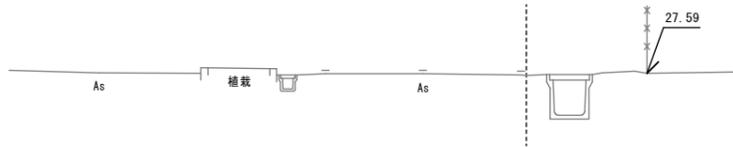

DL=20.00

NO. 0

GH=27.51
FH=

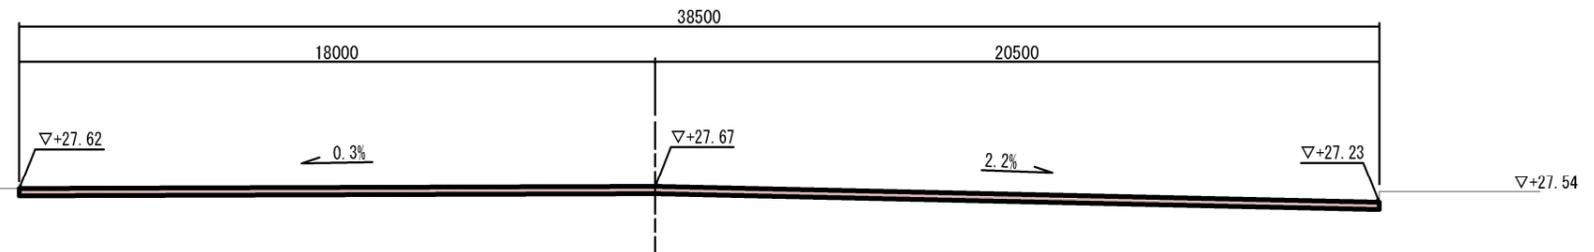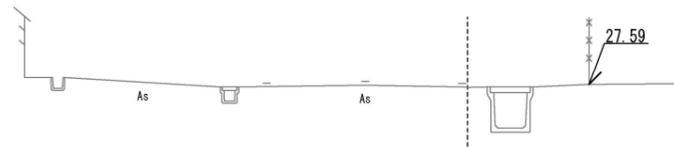

DL=20.00


業務名/工事名	公共社会資本整備総合交付金事業(防災・安全(重点)水処理施設(23~25池)補強詳細設計)		
路線・河川名等	各務原浄化センター		
施工箇所名	各務原市前渡西町地内		
図面の種類	横断面図(1)		
縮尺	1:100	図面番号	業之内
会社名	中日本建設コンサルタント株式会社		
事務所名	岐阜県流域浄水事務所		

横断面図 (2)


S=1:100

NO. 5

GH=27.62
FH=

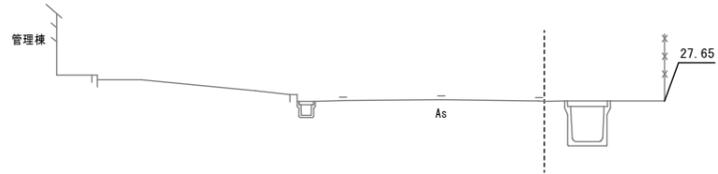


DL=20.00

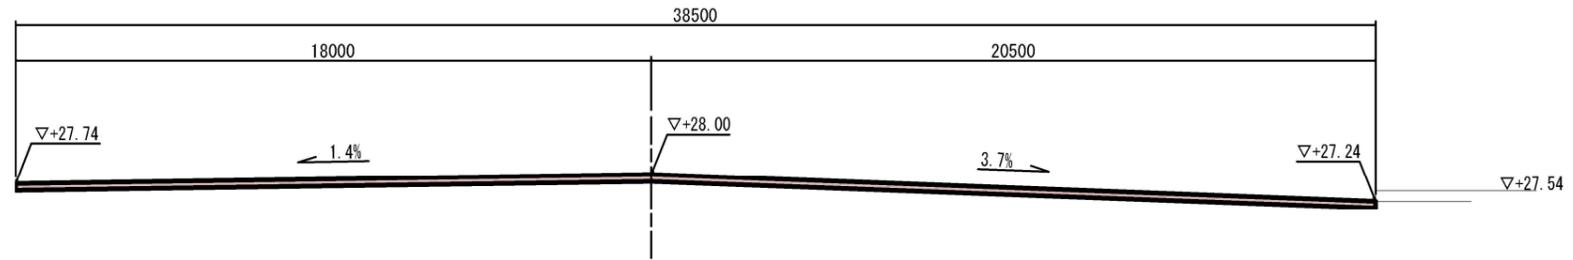


NO. 4

GH=27.60
FH=

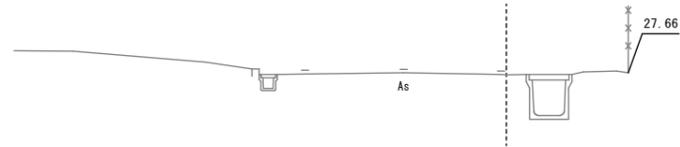


DL=20.00

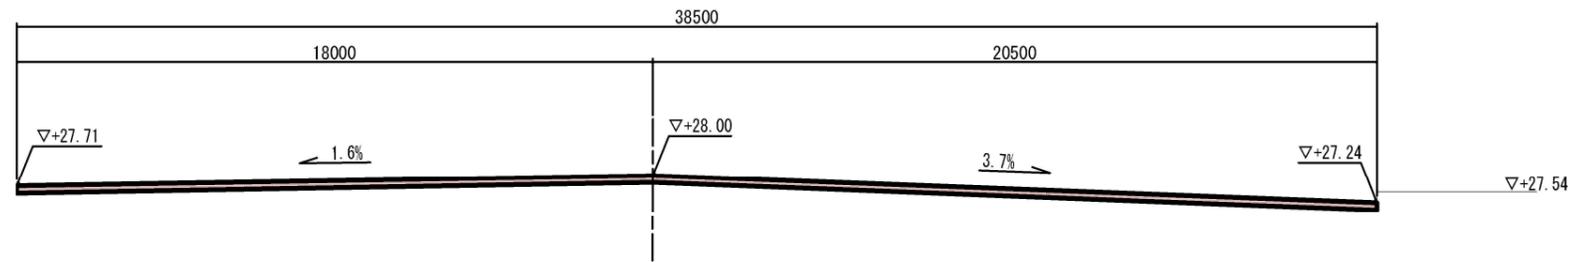


NO. 3

GH=27.58
FH=

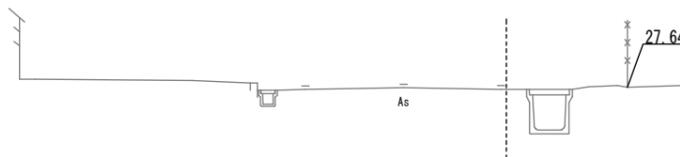

DL=20.00

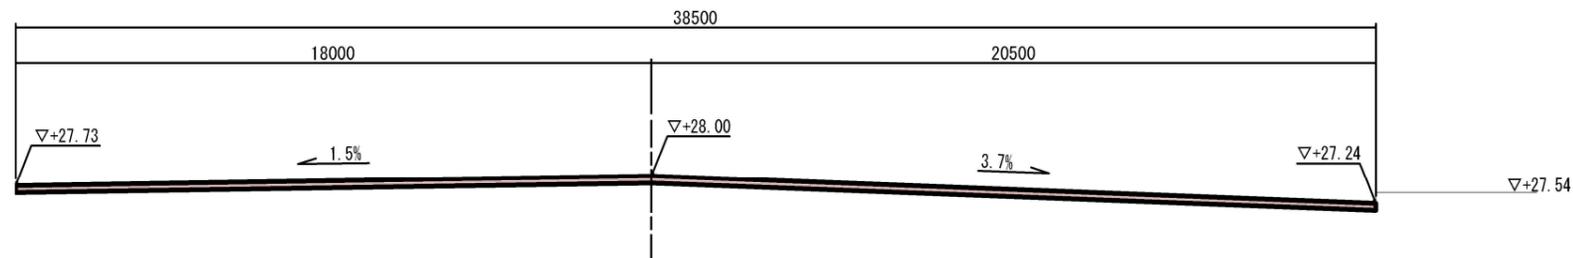


業務名/工事名	公共社会資本整備総合交付金事業(防災・安全) (重点) 水処理施設(23~25池) 補強詳細設計		
路線・河川名等	各務原浄化センター		
施工箇所名	各務原市前渡西町地内		
図面の種類	横断面図(2)		
縮尺	1:100	図面番号	業之内
会社名	中日本建設コンサルタント株式会社		
事務所名	岐阜県流域浄水事務所		

横断図 (3)


S=1:100

NO. 8

GH=27.67
FH=

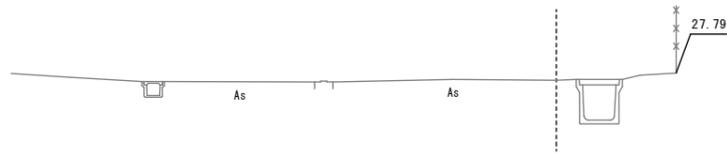


DL=20.00

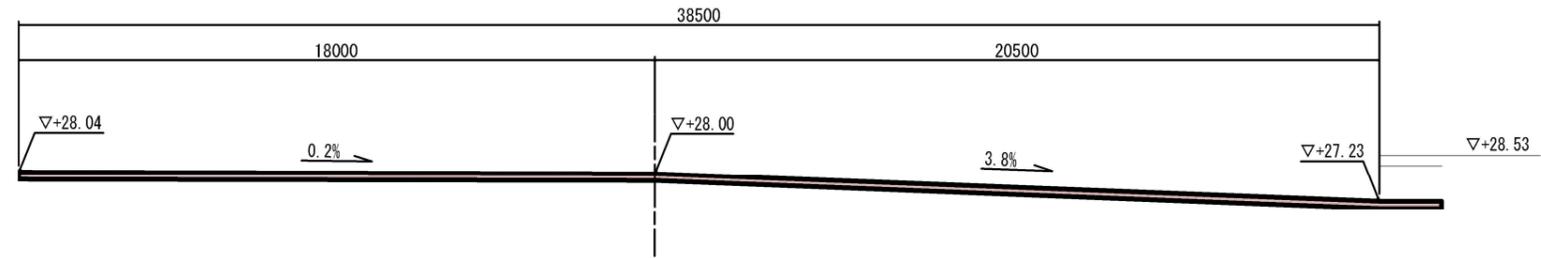


NO. 7

GH=27.64
FH=

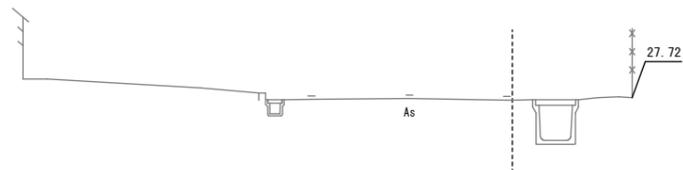


DL=20.00

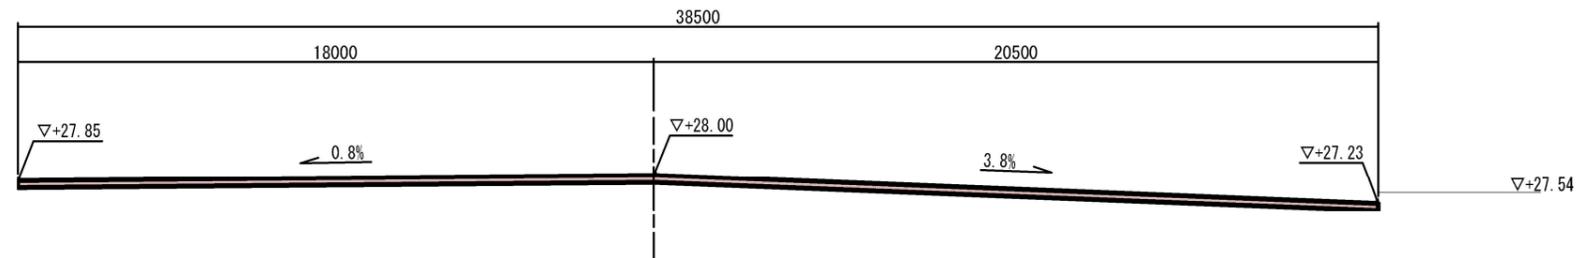


NO. 6

GH=27.64
FH=

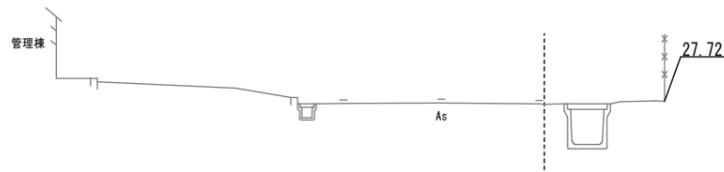

DL=20.00

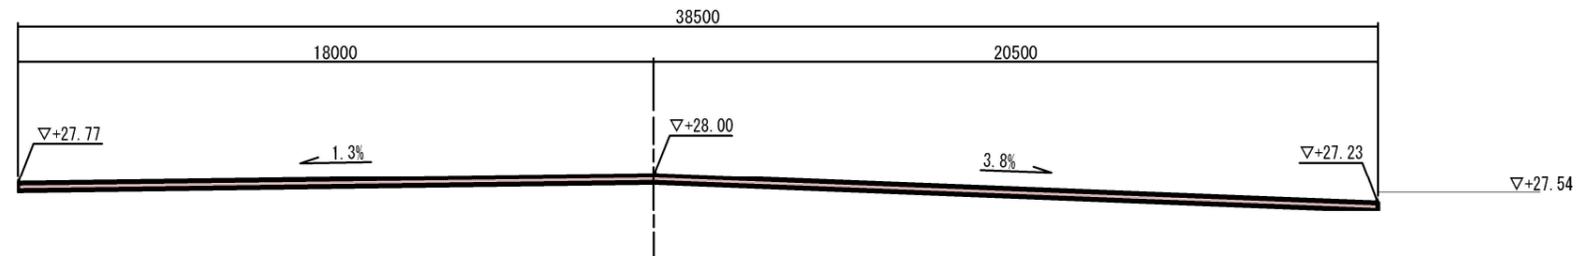


業務名/工事名	公共社会資本整備総合交付金事業(防災・安全(重点)水処理施設(23~25池)補強詳細設計)		
路線・河川名等	各務原浄化センター		
施工箇所名	各務原市前渡西町地内		
図面の種類	横断図(3)		
縮尺	1:100	図面番号	業之内
会社名	中日本建設コンサルタント株式会社		
事務所名	岐阜県流域浄水事務所		

横断図 (4)


S=1:100

NO. 10
GH=27.72
FH=

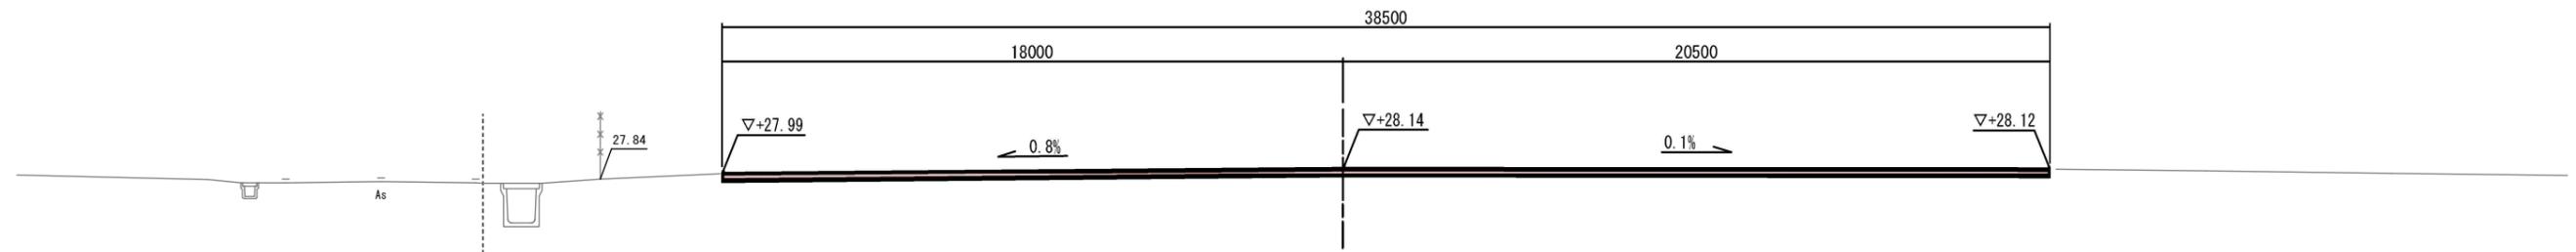

DL=20.00

NO. 9
GH=27.69
FH=

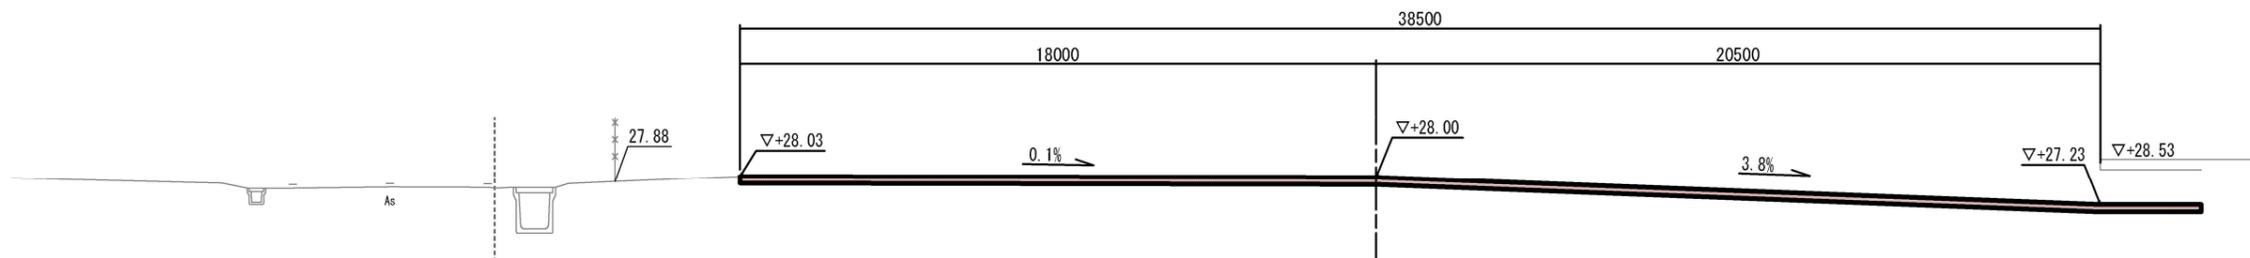

DL=20.00

業務名/工事名	公共社会資本整備総合交付金事業(防災・安全) (重点) 水処理施設(23~25池) 補強詳細設計		
路線・河川名等	各務原浄化センター		
施工箇所名	各務原市前渡西町地内		
図面の種類	横断図(4)		
縮尺	1:100	図面番号	業之内
会社名	中日本建設コンサルタント株式会社		
事務所名	岐阜県流域浄水事務所		