


工事が完成した範囲と 今年度の工事範囲



今回施工分
 法枠工（簡易法枠 植生基材吹付） A=637.8m²
 法枠工（簡易法枠 モルタル吹付） A=122.1m²
 土工（崩土処理） N=1式
 ※前回未施工箇所の施工、完成

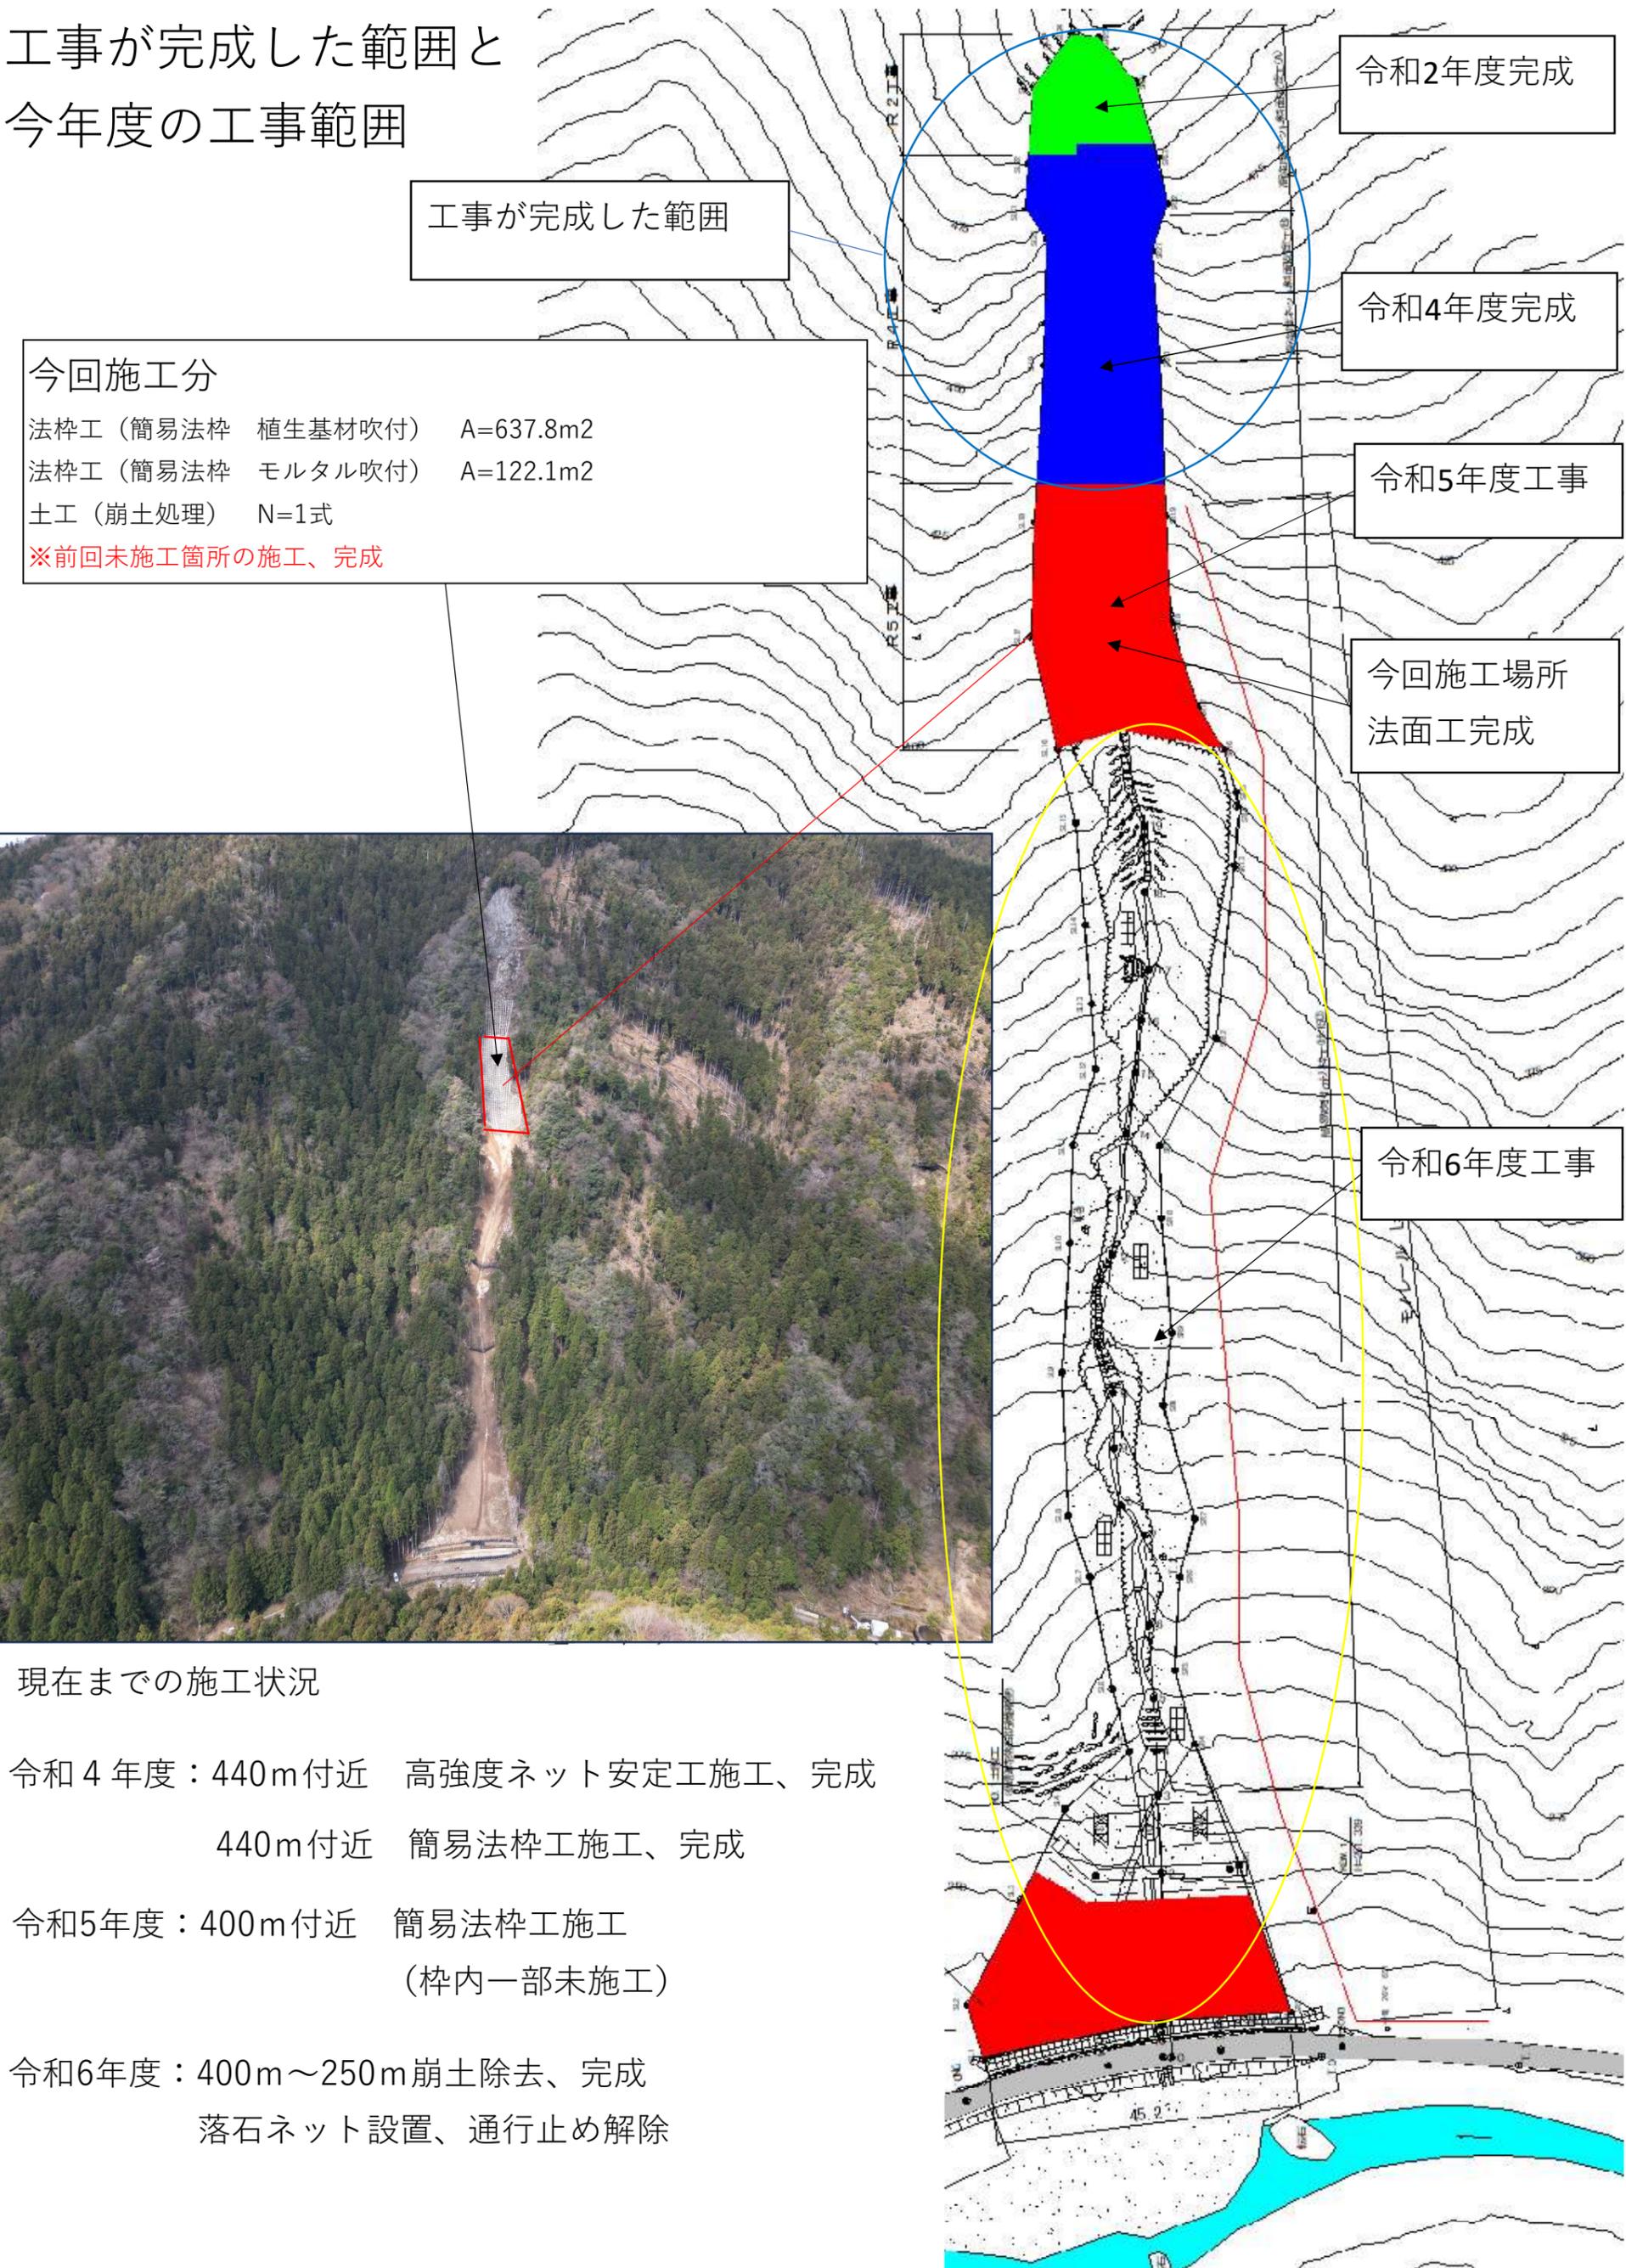

現在までの施工状況

- 令和4年度：440m付近 高強度ネット安定工施工、完成
 440m付近 簡易法枠工施工、完成
- 令和5年度：400m付近 簡易法枠工施工
 (枠内一部未施工)
- 令和6年度：400m～250m崩土除去、完成
 落石ネット設置、通行止め解除