



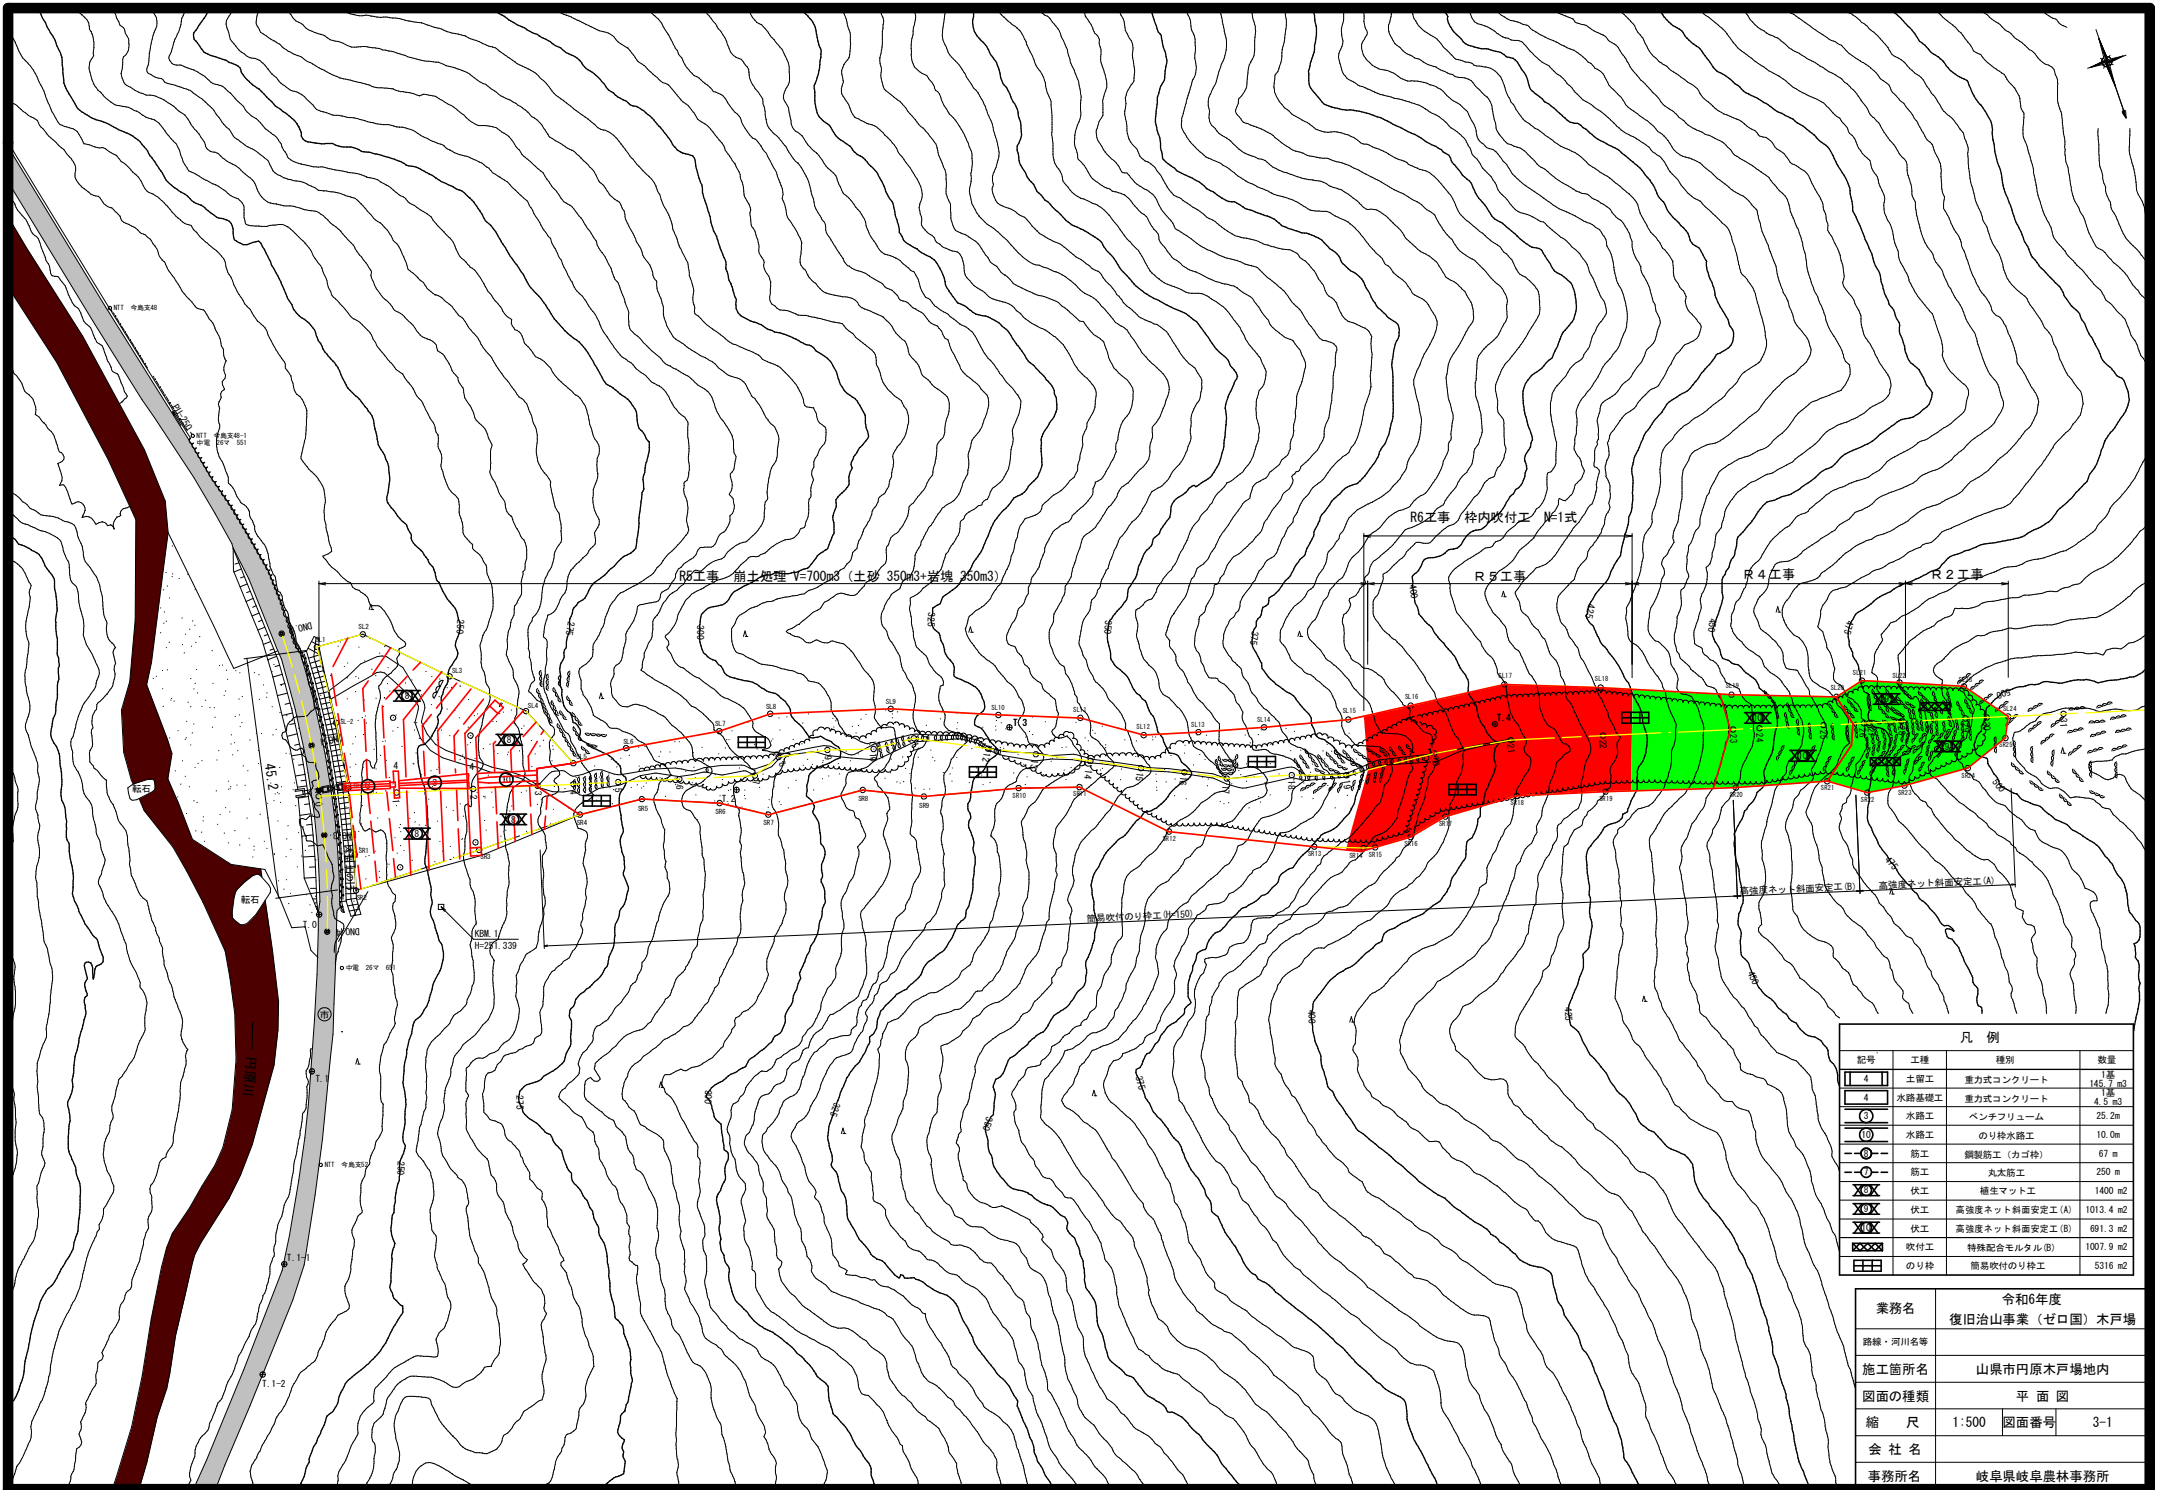

凡 例			
記号	工種	種別	数量
4	土留工	重力式コンクリート	1基
4	水路基礎工	重力式コンクリート	145.1 m³
4	水路工	ベンチフリューム	4.5 m³
10	水路工	のり砂水路工	25.2m
10	水路工	のり砂水路工	10.0m
10	筋工	鋼筋筋工 (カゴ枠)	67 m
10	筋工	丸太筋工	250 m
XOX	伏工	植生マット工	1400 m²
XOX	伏工	高強度ネット斜面安定工 (A)	1013.4 m²
XOX	伏工	高強度ネット斜面安定工 (B)	691.3 m²
XOX	吹付工	特殊配合モルタル (B)	1007.9 m³
10	のり砂	簡易吹付のり砂工	5316 m³

令和6年度 復旧治山事業（ゼロ国）木戸場	
路線・河川名等	山県市円原木戸場内
施工箇所名	山県市円原木戸場内
図面の種類	平 面 図
縮 尺	1:500 図面番号 3-1
会 社 名	
事務所名	岐阜県岐阜農林事務所

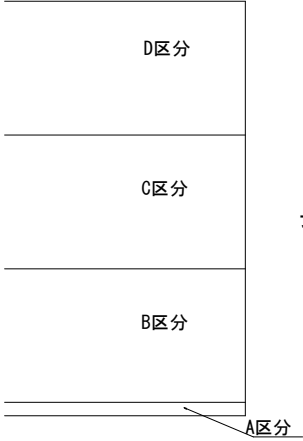


測点	点間距離	追加距離	高低差	地盤高	勾配	工作物高	床掘深
	0.00	0.00	-239.60	50.3	2.10		
	14.60	14.60	7.34	50.3			
	14.30	14.30	8.13	56.8			
	12.11	4.01	6.50	53.7			
	6.70	4.71	5.53	52.8			
	8.37	56.08	6.93	52.8			
	11.46	67.54	7.55	65.9			
	14.15	81.69	8.31	58.7			
	5.62	87.31	4.12	73.3			
	9.22	96.53	4.32	46.9			
	8.64	105.17	5.99	64.7			
	7.79	112.96	9.65	123.9			
	14.01	126.97	9.91	70.7			
	9.02	136.94	5.53	61.3			
	10.28	146.27	7.89	76.8			
	9.54	155.81	6.61	69.3			
	8.17	163.98	5.51	67.4			
	8.00	171.98	6.97	87.1			
	12.17	184.15	6.77	55.6			
	10.20	194.35	9.02	88.4			
	16.92	211.27	18.39	108.7			
	14.52	225.79	11.49	79.1			
	17.29	243.08	16.03	92.7			
	24.38	267.46	23.08	94.7			
	4.93	272.39	6.16	124.9			
	11.98	284.37	12.54	104.7			
	7.58	291.95	5.81	108.6			
	6.00	298.95	4.98	68.9			
	10.20	310.65	13.13	113.9			
	4.00	314.95	8.03	200.7			
	14.36	329.31	5.38	37.4			
	17.64	346.95	-0.26	-1.1			

工事名	令和6年度 復旧治山事業（ゼロ国）木戸場		
路線・河川名等			
施工箇所名	山県市円原本木戸場地内		
図面の種類	縦断図		
縮尺	V=1:1000 H=1:1000	図面番号	3-2
会社名	株式会社 東海プランニング		
事務所名	岐阜県岐阜市農林事務所		

枠内吹付工展開図

S=1 : 200

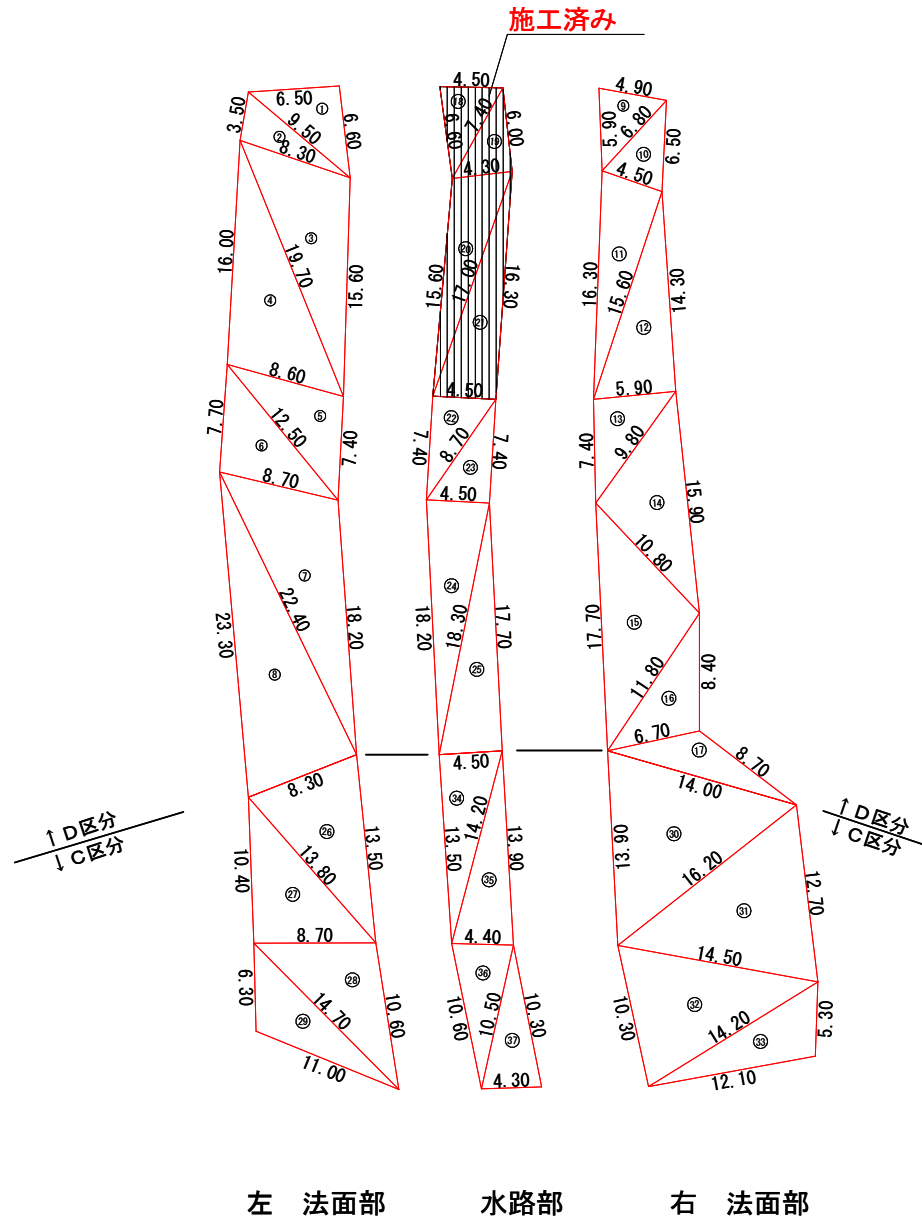

総 括 表			設計値
No.	項目	規格	合計面積
1	D区分 (枠内植生部)		688.26㎡
2	D区分 (水路部)		113.86㎡
3	C区分 (枠内植生部)		456.69㎡
4	C区分 (水路部)		105.37㎡
		総合計	1364.18㎡

D区分 (枠内植生部)					設計値
No.	A	B	C	S	面積
1	6.50	6.60	9.50	11.300	21.42
2	9.50	8.30	3.50	10.650	14.35
3	8.30	15.60	19.70	21.800	61.90
4	19.70	8.60	16.00	22.150	67.25
5	8.60	7.40	12.50	14.250	31.07
6	12.50	8.70	7.70	14.450	33.07
7	8.70	18.20	22.40	24.650	75.54
8	22.40	8.30	23.30	27.000	92.70
9	5.90	4.90	6.80	8.800	14.11
10	6.80	6.50	4.50	8.900	14.05
11	4.50	15.60	16.30	18.200	35.10
12	15.60	14.30	5.90	17.900	42.17
13	5.90	9.80	7.40	11.550	21.77
14	9.80	15.90	10.80	18.250	51.96
15	10.80	11.80	17.70	20.150	62.08
16	11.80	8.40	6.70	13.450	27.50
17	6.70	8.70	14.00	14.700	22.22
			合 計		688.26

D区分 (水路部 枠内モルタル部)					設計値
No.	A	B	C	S	面積
22	4.50	8.70	7.40	10.300	16.65
23	8.70	7.40	4.50	10.300	16.65
24	4.50	18.30	18.20	20.500	40.74
25	18.30	17.70	4.50	20.250	39.82
			合 計		113.86

C区分 (枠内植生部)					設計値
No.	A	B	C	S	面積
26	8.30	13.50	13.80	17.800	53.93
27	13.80	8.70	10.40	16.450	45.21
28	8.70	10.60	14.70	17.000	45.57
29	14.70	11.00	6.30	16.000	31.76
30	13.90	14.00	16.20	22.050	91.99
31	16.20	12.70	14.50	21.700	87.94
32	14.50	14.20	10.30	19.500	68.95
33	14.20	5.30	12.10	15.800	31.34
			合 計		456.69

C区分 (水路部 枠内モルタル部)					設計値
No.	A	B	C	S	面積
34	13.50	4.50	14.20	16.100	30.37
35	14.20	13.90	4.40	16.250	30.46
36	4.40	10.50	10.60	12.750	22.69
37	10.50	10.30	4.30	12.550	21.85
			合 計		105.37

合 計 1364.18 m2

業務名	令和6年度 復旧治山事業（ゼ口国）木戸場		
路線・河川名等			
施工箇所名	山県市円原木戸場地内		
図面の種類	枠内吹付工展開図		
縮 尺	図 示	図面番号	3-3
会 社 名			
事務所名	岐阜県岐阜農林事務所		